경상북도

도보
www.gb.go.kr

선람	기관(부서)의 장

제6564호 2021년 8월 26일(목)

경 상 북 도

■ 고 시

○ 하천점용(공작물설치)허가 고시(건천제1일반산업단지, 무명1교)
(경상북도 고시 제2021-274호) ····· 6

회람								

발행인:경상북도지사 편집:대변인실

○ 하천점용(공작물설치)허가 고시(도촌지구, 무명교)
(경상북도 고시 제2021-275호) ····· 7

○ 사방지 지정 고시(예천군 산불피해지 사방사업 시행)
(경상북도 고시 제2021-276호) ····· 8

○ 도지정문화재 지정고시
(경상북도 고시 제2021-277호) ····· 11

○ 문경 신기제2일반산업단지 관리기본계획(변경) 승인 고시
(경상북도 고시 제2021-278호) ····· 18

○ 경상북도 무형문화재 지정 고시
(경상북도 고시 제2021-279호) ····· 35

○ 예천군 일반수도사업 변경인가(감천, 용문취수장 폐지) 고시
(경상북도 고시 제2021-280호) ····· 37

○ 부계 창평 농어촌마을하수도 정비공사 설치인가(변경) 고시
(경상북도 고시 제2021-281호) ····· 40

■ 공 고

○ 전력시설물의 설계업 등록 공고
(경상북도 공고 제2021-1524호) ····· 44

○『2021년 대한민국 균형발전박람회 경상북도 홍보관 설치 · 운영』
용역 제안서 평가위원(후보자) 모집 공고
(경상북도 공고 제2021-1527호) ····· 45

○ 도지정 무형문화재 보유자 인정예고
(경상북도 공고 제2021-1541호) ····· 53

시 군

■ 고 시

○ 경주 도시관리계획(도로:중로1-19) 결정(변경) 및 지형도면 등 고시
(경주시 고시 제2021-209호) ····· 57

○ 대지조성사업계획 변경승인 고시
(안동시 고시 제2021-254호) ····· 61

○ 주택건설사업계획 변경승인 고시
(안동시 고시 제2021-255호) ····· 75

○ 구미 도시계획시설(공원:꽃동산공원) 사업시행자 지정 및
실시계획(변경)인가 고시
(구미시 고시 제2021-168호) ····· 88

○ 영주 도시계획시설(방재시설 : 유수지)사업 실시계획인가 고시
(영주시 고시 제2021-114호) ····· 150

■ 공 고

○ 군계획시설(체육시설:골프장)사업 실시계획변경 열람·공고
(고령군 공고 제2021-964호) ····· 154

기 타

■ 고 시

○ 대구·경북경제자유구역 영천하이테크파크지구 실시계획(1차) 변경 승인 및 지형도면 고시
(대구경북경제자유구역청 고시 제2021-15호) ····· 158

■ 공 고

○ 주식백지신탁 신고사항 공개목록 공고
(경상북도공직자윤리위원회 공고 제2021-8호) ····· 182

◈◈◈

경상북도 고시 제2021 - 274호

하천점용(공작물 설치) 허가 고시

하천법 제33조 제1항의 규정에 의거 하천점용을 허가하고 같은 법 제33조 제6항 및 같은 법 시행령 제38조의 규정에 의거 하천의 점용허가 사항을 아래와 같이 고시합니다.

2021. 8. 26.

경 상 북 도 지 사

하천명	점용 목적	사업개요 및 점용면적	위 치	점 용 자		점용 기간
				주 소	성 명	
지방하천 (제내천)	교 량 설 치	**〈무명1교〉** L=25.0m, B=6.0m (영구 660㎡) (일시 240㎡)	경상북도 경주시 건천읍 용명리 2434-1번지 일원	경상북도 경주시 양정로 260(동천동)	경주시장 (기업지원 과장)	(영구) 허가일로부터 ~ 영구 (일시) 허가일로부터 12개월

경상북도 고시 제2021 - 275호

하천점용(공작물 설치) 허가 고시

하천법 제33조 제1항의 규정에 의거 하천점용을 허가하고 같은 법 제33조 제6항 및 같은 법 시행령 제38조의 규정에 의거 하천의 점용허가 사항을 아래와 같이 고시합니다.

2021. 8. 26.

경 상 북 도 지 사

하천명	점용 목적	사업개요 및 점용면적	위 치	점 용 자		점용 기간
				주 소	성 명	
지방하천 (동계천)	교 량 설 치	〈무명교〉 L=25.3m, B=7.0m (영구 213㎡) (일시 348㎡)	경상북도 안동시 예안면 도촌리 1024번지 일원	경상북도 안동시 경동로 323, (송현빌딩 6층)	한국농어촌 공사 안동지사장	(영구) 허가일로부터 ~ 영구 (일시) 허가일로부터 6개월

경상북도 고시 제2021 - 276호

사방지 지정 고시

「사방사업법」 제4조, 같은 법 시행령 제2조의 규정에 의거 다음과 같이 사방지를 지정하고 「토지이용규제 기본법」 제8조 및 같은법 시행령 제7조의 규정에 따라 지형도면 등을 고시합니다.

2021년 8월 26일

경 상 북 도 지 사

1. 사방지 지정내역 : 붙임 내역과 같음

2. 사방지 지정사유 : 사방사업시행(예천 산불 피해지 응급복구)

3. 사방지 지정 지형도면 : 게재생략

4. 게재 생략한 사방지 지정 지형도면은 예천군 산림녹지과(☎ 054-650-6574)에 비치하여 일반인에게 보입니다.

사방지 지정 고시 내역서

소 재 지				지목	전면적 (㎡)	지정면적 (㎡)	소유자 또는 점유자			비고
시군	읍면	리동	지 번				주소	성 명	사업 종류	
계			13		164,255	2,673				
예천	감천	유	산107	임	40,946	120	경북 영주시 장수면 갈산리 885	경주이씨 피염정파 종중	계류 보전	대표 지번
예천	감천	유	산108	임	22,085	52	경북 예천군 감천면 유리 637	최병동	계류 보전	
예천	감천	유	692	전	747	13	경북 예천군 감천면 범바우길 66-26	오재욱	계류 보전	
예천	감천	유	693	전	2,169	25	대전시 서구 내동4 맑은아침아파트 110-802	권오현	계류 보전	
예천	감천	유	694	전	1,352	1	경북 예천군 감천면 유리 597	김낙기	계류 보전	
예천	감천	유	745	구	23,427	343		농림부	계류 보전	
예천	감천	유	산102 -1	임	25,115	171	경남 창원시 진해구 여좌로89번길 8-10	김수부	계류 보전	대표 지번
예천	감천	유	595	전	3,643	30	서울시 노원구 화랑로 556, 105동205호	김명옥	계류 보전	

소 재 지				지목	전면적 (㎡)	지정면적 (㎡)	소유자 또는 점유자			비고
시군	읍면	리동	지 번				주소	성 명	사업 종류	
예천	감천	유	597	전	1,646	6	경북 예천군 감천면 유리 599	박신오	계류 보전	
예천	감천	유	산102	임	28,358	392	경북 예천군 감천면 유리 597	김낙기	사방 댐	대표 지번
예천	감천	유	593-1	대	544	8	서울시 종로구 무악동 45-153	김주진	사방 댐	
예천	감천	유	산47	임	12,323	1,495	대구시 동구 신암동 1823-11	강경원 외1인	산지 사방	대표 지번
예천	감천	유	577	전	1,900	17	경북 예천군 감천면 유동길 79-4	서영금	산지 사방	

경상북도 고시 제2021-277호

도지정문화재 지정고시

경상북도문화재보호조례 제3조, 제10조의 규정에 의거 아래 문화유산을 도지정문화재 및 문화재자료로 지정하고 동 조례 제5조의 규정에 의거 도보에 고시합니다.

2021. 8. 26.

경 상 북 도 지 사

1. 문화재 지정내용

일련번호	지정종별	지정번호	문화재명	수량	소유자	소재지	비고
1	유 형 문화재	564	포항 광덕사 소장 선종영가집 (浦項 廣德寺 所藏 禪宗永嘉集)	1책	광덕사	포항시 남구 인덕로 25번길 34	
2	유 형 문화재	565	영남대학교 중앙도서관 소장 전적 (嶺南大學校 中央圖書館 所藏 典籍)	3종 3책	영 남 대학교	경산시 대학로 280	
3	문화재 자 료	689	문경 대승사 응진전 오백나한상 (聞慶 大乘寺 應眞殿 五百羅漢像)	500구	대승사	문경시 산북면 대승사길 283	

일련번호	지정종별	지정번호	문화재명	수량	소유자	소재지	비고
4	문화재자료	690	고령향교 소장 찬도호주주례 책판 (高靈鄕校 所藏 纂圖互註周禮 冊板)	266매	고령향교	고령군 대가야읍 향교길 28-18 (대가야박물관 보관)	
5	문화재자료	691	고령 봉평리 암각화 (高靈 鳳坪里 岩刻畵)	1기	국 유	고령군 운수면 봉평리 산102	

2. 문화재 지정구역

일련번호	문화재명	소재지	지적현황			문화재 지정구역	소 유 자		비고
			지번	지목	지적 면적		성 명	주 소	
1	고령 봉평리 암각화 (高靈 鳳坪里 岩刻畵)	운수면 봉평리	산102	임야	5,554㎡	9㎡	절강시씨 치교종중회, 대표자 시은규	고령군 운수면 화암리 323	

【지정사유】

○ 포항 광덕사 소장 선종영가집(浦項 廣德寺 所藏 禪宗永嘉集)

『선종영가집(禪宗永嘉集)』은 조선시대 함허당(涵虛堂) 득통(得通)이 설의(說誼)한 책으로, 광덕사 소장본은 1572년(선조 5)에 임천 지역의 김론번 댁에서 판각한 것이다. 1책 권上과 권下로 이루어져 있고, 처음부터 불복장물로 만들어졌기 때문에 표지는 없다. 두 개의 지념(紙捻)이 온전히 박혀 있으며 보존 상태는 매우 양호하다.

이 책은 조선 중기의 목판인쇄문화를 비롯하여 불교 및 서지학 연구의 중요한 자료일 뿐만 아니라, 조선시대 인명 연구와 국어학적 측면에서도 귀중한 자료라 판단되므로 **유형문화재로 지정**한다.

○ **영남대학교 중앙도서관 소장 전적(嶺南大學校 中央圖書館 所藏 典籍)**

이번에 문화재로 지정 신청한 책은 『구급간이방(救急簡易方)』, 『천로금강경(川老金剛經)』, 『금강반야경소론찬요조현록(金剛般若經疏論纂要助顯錄)』의 3종이다.

『救急簡易方』은 1489년(성종 20)에 윤호, 임원준, 허종 등이 임금의 명을 받들어 편찬한 언해본 의학 서적으로 질병을 127개 부문으로 나누어 그 치료방법을 제시하였다. 신청된 1책(卷7)은 임란 이전에 간행된 목판본으로 인본(印本)의 글씨가 선명하고 현재 전존본이 매우 희귀하여 조선시대 국어 및 의학을 연구를 하는 데 중요한 자료로 평가된다.

『川老金剛經』은 송나라 임제종의 승려인 천로 도천(川老 道川, 일명 冶父)이 鳩摩羅什이 번역한 『금강반야바라밀경』에 주석을 달고 頌을 붙인 목판본으로, 13세기 중엽의 간본으로 추정된다. 지금까지 전래되고 있는 冶父의 계통 판본 가운데 간행 시기가 가장 빠른 판본으로 추정되고 있어 문화재적 가치가 크다.

『金剛般若經疏論纂要助顯錄』(下券)은 당나라 종밀(宗密, 780~841)이 저술한 『金剛般若經疏論纂要』에 대하여 송나라 혜정(慧定)이 그 요지를 해설[助顯]한 것이다. 1378년에 간행된 목판본으로 전본(傳本)이 매우 드문 희귀본이므로 자료적 가치가 크다.

이와 같이 이번에 신청된 3종 3책의 전적은 희귀본으로서 문화재적 가치가 크다고 판단되므로 **유형문화재로 지정**한다.

○ **문경 대승사 응진전 오백나한상(聞慶 大乘寺 應眞殿 五百羅漢像)**

이 불상들은 문경 대승사 응진전에 봉안되어 있으며 흙(467구), 돌(32구), 석고(1구)로 구성되어 있다. 크기는 최소 높이 19.3cm ~ 최대 높이 28.1cm이며, 대부분 높이 23.0cm 내외, 무릎폭 12.0cm 내외의 규모이다. 2007년 현재의 모습으로 채색되기 전에는 얼굴과 몸 전체는 회칠되어 있었고 부분적으로 채색되어 있었다. 1873년에 쓰여진 『대승사중창기(大乘寺重創記)』에 의거하면, 19세기 중반 이전에 조성되어 있었을 것으로 추정된다. 일정한 경궤에 의하지 않고 자유롭게 표현된 특징이 잘 드러나 있다. 500구 가운데 원래의 상은 467구의 소상(塑像)으로 판단되며 나머지는 돌과 석고로 후보된 것으로 추정된다.

현재 8사례만 남겨져 있을 정도로 희귀한 조선 후기 오백나한상 중 하나로서 충분한 역사적 가치를 지니므로 일괄(500구)하여 문화재자료로 지정한다.

○ **고령향교 소장 『찬도호주주례』 책판(高靈鄕校 所藏 『纂圖互註周禮』 冊板)**

『찬도호주주례(纂圖互註周禮)』는 『주례』에 그림〔周禮經圖〕을 첨가하여 한나라 정현(鄭玄)이 주석을 붙인 책이다. 문화재로 지정 신청된 책판은 고령현감 구문유(具文游, 1701~1706 재임)가 판각한 12권의 목판본인데, 경상도관찰사 김연(金演)의 跋을 붙여서 간행하였다. 1706년에 판각한 것을 중심으로 1893년에 일부 책판을 보각(補刻)하여 간행한 것인데 총 303매(569면) 중에서 37매(69면)가 결락되어 현재 266매(500면)만 남아 있다.

내용적으로는 조선시대에 시행된 정치·행정제도의 요체를 알 수 있고, 서·발문, 편목, 본문의 상태가 온전히 갖추어져 있을 뿐만 아니라 판화인 주례경도 또한 온전한 상태로 남아 있어 미술 및 판화사 연구에 중요한 자료이다.

조선시대에 간행된 『纂圖互註周禮』의 판본은 국내에 다수 전해지고 있으나 책판 자체가 남아있는 것은 매우 희귀하며, 지방 관판(官板)으로 판각되었기에 지방 출판사 연구에 있어 중요한 자료라 판단되므로 **문화재자료로 지정**한다.

○ **고령 봉평리 암각화(高靈 鳳坪里 岩刻畵)**

이 암각화는 2008년에 대가야박물관에서 실시한 문화유적 지표조사 시 발견된 암각화 유적이다. 제작시기는 청동기시대 중기에서 후기 사이(대략 BC 600~300년)로 추정된다. 마제석검(磨製石劍), 세형동검(細形銅劍), 비파형동모(琵琶形銅鉾) 등으로 보이는 26개의 표현물이 확인되고 있으나 상당수가 발견될 당시에 이미 훼손이 심한 상태로서 보존관리가 시급한 상황이다.

봉평리 암각화는 고령은 물론, 경상남북도에 산재해 있는 선사시대 다른 암각화와의 비교·연구에 중요한 자료라 판단되므로 **문화재자료로 지정**한다.

※ 문화재 지정내역 : 별지 참조

〈별지〉 문화재 지정내역

일련번호	지정종별	명 칭	재료	구조·형식·형태	규격	수량	기 타 특 징	비고
1	유 형 문화재 564	포항 광덕사 소장 선종영가집 (浦項 廣德寺 所藏 禪宗永嘉集)	종이	목판본	- 세로 27㎝ × 가로 18.3㎝	1책	- 1572년(隆慶6) 간행	
2	유 형 문화재 565	영남대학교 중앙도서관 소장 전적 (嶺南大學校 中央圖書館 所藏 典籍)	3종 3책					
-1)		구급간이방(救急簡易方)	종이	목판본	- 세로 25.7 × 가로 18.6㎝	1책	- 1489년(成宗20) 간행	
-2)		천로금강경(川老金剛經)	종이	목판본	- 세로 23.8 × 가로 14.8㎝	1책	- 13세기 중엽 간행(추정)	
-3)		금강반야경소론찬요 조현록 (金剛般若經疏論纂要 助顯錄)	종이	목판본	- 세로 29.0 × 가로 17.8㎝	1책	- 1378년(禑王4) 간행	

일련번호	지정종별	명 칭	재료	구조·형식·형태	규격	수량	기 타 특 징	비고
3	문화재자료 689	문경 대승사 응진전 오백나한상 (聞慶 大乘寺 應眞殿 五百羅漢像)	흙,돌, 석고	나한상	- 최소 높이 19.3cm ~ 최대 높이 28.1cm, 대부분 높이 23.0cm	500구	- 19세기 중반 이전 조성(467구) - 돌, 석고 후보 조성(33구)	
4	문화재자료 690	고령향교 소장 찬도호주주례 책판 (高靈鄕校 所藏 纂圖互註周禮 冊板)	나무	책판	- 58×21.5×6㎝ ~ 50×20.5×3㎝	266매	- 1706년(肅宗32) 판각, 일부는 1893년 (高宗30) 보각	총303매, 37매 결락
5	문화재자료 691	고령 봉평리 암각화 (高靈 鳳坪里 岩刻畵)	사암	암각화	- 280cm × 90cm	1기	- 청동기시대 중기~후기 (BC 600~300년) (추정)	

경상북도 고시 제2021 - 278호

문경 신기제2일반산업단지 관리기본계획(변경) 승인 고시

「산업집적활성화 및 공장설립에 관한 법률 제33조 규정에 의거 문경 신기제2일반산업단지 관리기본계획(변경) 승인을 다음과 같이 고시합니다.

2021년 8월 26일

경 상 북 도 지 사

문경 신기제2일반산업단지 관리기본계획 (변경)

1. 산업단지 일반현황

가. 산업단지의 개요

○ 명 칭 : 문경 신기제2일반산업단지

○ 위 치 : 경상북도 문경시 신기동 1136번지 일원

○ 면 적 : 439,691.5㎡

○ 사업시행자 : 문경시장 (문경시 당교로 225번지)

○ 관리기관 : 문경시장

나. 조성목적

○ 정체된 지역경제에 활력을 부여하기 위해 신성장 동력산업 발굴

○ 지역내 중규모 일반산업단지 조성을 통한 지역산업 구조 개편 및 지역경제 활성화 유도

○ 기 조성된 신기일반산업단지와 연계하여 합리적·효율적 개발을 통해 지역산업의 체계적 관리 유도

다. 시행방법 및 기간

○ 시행방법 : 「산업입지 및 개발에 관한 법률」 제16조제1항제1호에 의한 공영개발

○ 기 간 : 2008. 02. ~ 2015. 12. 31.

라. 추진경위 (변경)

○ 2009. 04. 08 : 신기 제2일반산업단지계획(안) 승인신청(문경시→경상북도)

○ 2009. 04. 10 ~ 2010. 05. 04 : 관계기관 협의

○ 2010. 06. 29 : 경상북도 지방산업단지계획 심의위원회 통합심의

○ 2010. 08. 23 : 문경 신기제2일반산업단지계획 승인
(경상북도 고시 제2010-396호)

○ 2012. 12. 03 : 공사착공

○ 2013. 11. 11 : 문경 신기제2일반산업단지계획 변경승인
(경상북도 고시 제2013-468호)

○ 2014. 05. 26 : 문경 신기제2일반산업단지 관리기본계획 승인 및 지형도면 등 고시(경상북도 고시 제2014-174호)

○ 2015. 12. 28 : 문경 신기제2일반산업단지계획 변경승인
(문경시 고시 제2015-113호)

○ 2016. 01. 21 : 문경 신기제2일반산업단지개발사업 준공인가
(경상북도 고시 제2016-71호)

○ 2016. 11. 21 : 문경 신기제2일반산업단지 관리기본계획 승인 및 지형도면 등 고시(경상북도 고시 제2016-311호)

○ 2017. 04. 26 : 문경 신기제2일반산업단지 변경승인에 따른 지형도면 등 고시(문경시 고시 제2017-44호)

○ 2017. 07. 06 : 문경 신기제2일반산업단지 관리기본계획(변경) 승인 및 지형도면 등 고시(경상북도 고시 제2017-176호)

○ 2018. 12. 06 : 문경 신기제2일반산업단지 관리기본계획(변경) 승인 고시
(경상북도 고시 제2018-363호)

○ 2019. 06. 19 : 문경 신기제2일반산업단지개발사업 준공인가
(문경시 고시 제2019-93호)

○ 2020. 07. 09 : 문경 신기제2일반산업단지 관리기본계획(변경) 승인 고시
(경상북도 고시 제2020-218호)

마. 분양현황

(단위 : ㎡)

구 분	총면적	분양현황(㎡)			조성현황(㎡)			조성기간	조성기관
		분양	미분양	계	조성	미조성	계		
계	439,691.5	155,505.1	148,134.1	303,639.2	439,691.5	-	439,691.5	2008. 02. ~ 2015. 12.31.	문경시
산업시설 구역	287,717.2	151,745.3	135,971.9	287,717.2	287,717.2	-	287,717.2		
지원시설 구역	15,922.0	3,759.8	12,162.2	15,922.0	15,922.0	-	15,922.0		
공공시설 구역	93,034.1	-	-	-	93,034.1	-	93,034.1		
녹지구역	43,018.2	-	-	-	43,018.2	-	43,018.2		

바. 입주현황(계획)

구 분	입주업체 수 (개)			면 적 (㎡)		
	제조업체	기타	계	제조업체	기타	계
계	40	-	40	287,717.2	-	287,717.2
2020년 기준	17	-	17	151,745.3	-	151,745.3
향후계획	23	-	23	135,971.9	-	135,971.9

※ 입주업체는 분양결과에 따라 변경될 수 있음

사. 입지여건(기반시설)

시 설 명	현 황	시행기관
교통	○ 중부내륙고속도로 점촌함창 I.C(10.0km), 문경새재 I.C(13.0km) ○ 국도 3호선(남측 3.0km), 국도 34호선(북측 0.2km)	
단지내도로	○ 노선 : 16개노선 (대로 1, 중로 11, 소로 4) ○ 연장 : 4,496m (대로 337, 중로 3,991, 소로 168) ○ 면적 : 78,495.0㎡ (대로 9,977, 중로 67,247, 소로 1,271)	문경시
공원 · 녹지	○ 공원 2개소 : 8,241.4㎡ ○ 녹지 8개소 : 34,776.8㎡	문경시
용 수	○ 신기배수지에서 D=250mm(L=3.10km) 관로로 공급하여 산업단지에 인입 각 시설용지로 공급 - 계획용량 : 2,666㎥/일	문경시
오폐수	○ 산업단지 지구내 폐수종말처리장 처리 - 지구 동쪽 폐수종말처리장에서 연결처리 ○발생량 : 1,590㎥/일 (오수 101, 폐수 1,489)	문경시
폐기물	○ 14.143ton/일 - 생활폐기물 : 2.634ton/일 - 사업장폐기물 : 11.509ton/일 (지정폐기물 : 4.009ton/일) ○ 운영 시 발생되는 폐기물은 분리수거를 원칙으로 하고, 재활용이 가능한 폐기물에 대해서는 재활용하고, 나머지 폐기물은 전량 전문처리업체에 위탁관리 계획	-
전력	○ 공급능력 : 14,902kW/년 (점촌변전소에서 공급) (산업시설 12,180, 기타시설 2,722)	한국전력공사
통신	○ 수요량 : 1,477회선 - 산업시설 : 352회선 (4회/업체) - 지원시설 : 1,118회선 (0.02회선/1㎡) - 공중전화 : 7회선 (1회/500명)	한국통신
에너지	○ 열수요량 : 60,334Gcal/년 - 산업시설 : 56,007Gcal/년, 지원시설 : 4,327Gcal/년 ○ 연료 수요량 : 6,142Gcal/년 - 산업시설 : 5,601Gcal/년, 지원시설 : 541Gcal/년	-
주차장	○ 주차장 3개소 : 2,637.4㎡	문경시
저류지	○ 저류지 1개소 : 5,340.4㎡	문경시

2. 산업단지 관리기본계획 (변경)

가. 관리기본방향

○ 입주업무의 적극 지원에 의한 조업활동의 극대화 유도로 산업단지 생산성 제고

○ 업종별 전문화, 계열화 배치로 단지관리의 효율화

○ 깨끗하고 쾌적한 산업단지 환경유지

나. 산업단지 용도별 구역

(단위 : ㎡, %)

총면적	세 부 면 적				비 고
	산업시설구역	지원시설구역	공공시설구역	녹지구역	
439,691.5 (100.0)	287,717.2 (65.4)	15,922.0 (3.6)	93,034.1 (21.2)	43,018.2 (9.8)	

※ 산업단지 용도별구역도 : 별첨 1, 용도구역별 면적표 : 별첨 2

다. 구역별 건축할 건축물의 범위

1) 산업시설구역

○ 「산업집적 활성화 및 공장설립에 관한 법률」(이하 “산업집적법”이라 한다) 제2조 규정에 따른 공장 및 당해 공장의 부대시설로 관리기관의 승인을 얻은 건축물

○ 「산업집적법」 시행령 제21조제2항제2호가목 2)의 산업을 경영하기 위한 시설 (입주기업체지붕에 한함)

2) 지원시설구역

○ 「산업집적법」 제2조제19호 및 같은 법 시행령 제6조제6항제1호부터 제7호까지의 규정에 따라 입주기업체 사업지원을 위하여 관리기관과 입주계약을 체결한 지원기관이 설치하는 시설 및 건축물

○ 입주가능 건축물 : 「건축법 시행령」 별표 1에 의한 제1·2종 근린생활시설, 문화 및 집회시설, 판매시설, 운수시설, 교육연구시설, 노유자시설, 운동시설, 업무시설, 창고시설, 자동차 관련시설 등의 건축물

※ 안마시술소, 숙박시설, 유흥주점, 사행성 오락업, 종교시설 등 입주업체 지원활동과 연광성이 적거나 근로자 의욕저하 업종 및 기업형 대형판매점 등은 입주 불가

○ 「산업집적법」 시행령 제21조제2항제2호가목 2)의 산업을 경영하기 위한 시설 (입주기업체지붕에 한함)

3) 공공시설구역

○ 지원시설구역 건축물 범위 외의 공공업무를 수행하기 위한 건축물

4) 녹지구역

○ 산업단지의 미관, 공해저감과 근로자 휴식 공간 제공을 위한 녹지 및 공원용지 관리에 필요한 시설

라. 입주관리계획 (변경)

1) 입주대상업종 (변경)

기 정 (15종)	변 경 (16종)
○ 식료품 제조업(10) ○ 섬유제품 제조업; 의복 제외(13) ○ 의복, 의복 액세서리 및 모피제품 제조업(14) ○ 화학물질 및 화학제품 제조업; 의약품 제외(20) ○ 고무제품 및 플라스틱제품 제조업(22) ○ 비금속 광물제품 제조업(23) ○ 금속가공제품 제조업; 기계 및 가구 제외(25) ○ 전자부품 · 컴퓨터 · 영상 · 음향 및 통신장비 제조업(26) ○ 의료 · 정밀 · 광학기기 및 시계 제조업(27) ○ 전기장비 제조업(28) ○ 기타기계 및 장비 제조업(29) ○ 자동차 및 트레일러 제조업(30) ○ 기타 운송장비 제조업(31) ○ 기타 제품 제조업(33) ○ 「산업집적법」 시행령 제21조제2항제2호가목 2)의 태양에너지 발전업(입주기업체 지붕에 한함)	○ 식료품 제조업(10) ○ 섬유제품 제조업; 의복 제외(13) ○ 의복, 의복 액세서리 및 모피제품 제조업(14) ○ 화학물질 및 화학제품 제조업; 의약품 제외(20) ○ 고무제품 및 플라스틱제품 제조업(22) ○ 비금속 광물제품 제조업(23) ○ 금속가공제품 제조업; 기계 및 가구 제외(25) ○ 전자부품 · 컴퓨터 · 영상 · 음향 및 통신장비 제조업(26) ○ 의료 · 정밀 · 광학기기 및 시계 제조업(27) ○ 전기장비 제조업(28) ○ 기타기계 및 장비 제조업(29) ○ 자동차 및 트레일러 제조업(30) ○ 기타 운송장비 제조업(31) ○ 기타 제품 제조업(33) ○ 「산업집적법」 시행령 제21조제2항제2호가목 2)의 태양에너지 발전업(입주기업체 지붕에 한함) ○ 부동산업(L68)(단, 부동산 임대업(6811)에 한함.)

※ 숫자는 「통계법」 제22조에 따라 통계청장이 고시한 한국표준산업분류 중 중분류임

2) 입주업체자격 (변경)

○ 산업시설구역

- 「산업집적법」 시행령 제6조의 규정에 따른 산업단지 입주자격을 갖춘 자로서 「산업집적법」 제2조 규정에 의한 제조업(공장)으로 입주대상 업종에 한함
- 「산업집적법」 시행령 제21조제2항제2호가목 2)의 태양에너지 발전업(입주기업체지붕에 한함)
- 부동산 임대업(6811)은 「산업집적법」 제38조의2제1항제2호에 의하여 한국자산관리공사가 입주기업의 재무구조 개선을 지원하기 위하여 취득한 산업용지 또는 공장 등을 임대하는 경우에 한하여 입주 허용

○ 지원시설구역

- 「산업집적법」 제2조제19호 규정에 따른 지원기관으로서 같은 법 시행령 제6조 규정에 따른 입주자격을 갖춘 자
- 당해 사업의 시행을 위하여 관련법규에 의한 인·허가 등을 받았거나 받을 수 있을 것
- 산업단지 관리권자가 입주기업체 지원을 위하여 필요하다고 지정하는 사업을 영위하고자 하는 자
- 산업시설구역 입주기업체의 지원을 위한 사업을 영위하는 자(단, 구역별 건축할 건축물의 범위에 합당할 것)
- 「산업집적법」 시행령 제21조제2항제2호가목 2)의 태양에너지 발전업(입주기업체지붕에 한함)

- 부동산 임대업(6811)은 「산업집적법」 제38조의2제1항제2호에 의하여 한국자산관리공사가 입주기업의 재무구조 개선을 지원하기 위하여 취득한 산업용지 또는 공장 등을 임대하는 경우에 한하여 입주 허용

3) 입주업체제한

○ 환경영향평가, 교통영향분석 · 개선대책 및 오염총량제 저촉시 공해업종 입주를 제한

○ 폐기물처리업 및 환경관련시설 등을 수반하는 업종 제한

○ 관리기관은 공해, 용수, 인접 업체영향, 기타 등의 사정으로 특정업종(공정)의 입주제한이 필요한 경우에는 입주를 제한할 수 있음

○ 본 산업단지에 입주하고자 하는 자는 공장취득(분양, 매매, 경매, 기타) 전에 산업단지 입주사업계획서를 관리기관에 제출하여 입주가능여부에 대한 사전승인을 받아야 하며 이를 지키지 않아 발생하는 불이익은 당사자의 귀책사유로 한다.

4) 입주우선순위

○ 기술집약적이고 고부가가치 창출이 큰 업체

○ 수출 유망기업으로 지역경제에 파급효과가 큰 업체

○ 주변업체와의 계열화 전문화가 가능한 업체

○ 환경 친화적인 업체

※ 문경시에 기업투자 의향서 제출한 업체는 분양 심사 시 우선 검토

5) 사후관리계획

○ 입주계약, 공장등록 등 공장건설과 가동에 필요한 행정적 업무 지원

○ 쾌적한 여건 조성을 위한 환경오염원의 진입제한 및 저감대책 수립

○ 공장용지의 불법전매 및 임대 방지로 정상적인 제조활동에 사용하도록 관리

○ 분할할 경우 업체별 용지 최소면적은 1,650㎡이상(공장등록 완료 후 가능)이어야하며, 지분등기는 불가함

○ 입주 후 분할은 원칙적으로 불가하나, 부득이한 경우에는 최소면적을 1,650㎡ 이상으로 하고, 분할경계에는 고정식 담장을 설치하는 등의 조건 충족 시 가능

○ 일반 임대사업자는 산업용지 및 공장 취득이 불가

○ 임차공장은 최소기준 제조시설면적이 300㎡이상이어야 하며 임대공장과 지표에서 천정까지 고정식 경계벽으로 구분되어야 하나 별도의 공장동일 경우에는 예외 적용

○ 공장건축면적은 「산업집적법」 제8조의 규정에 의거 고시한 업종별 기준면적률을 적용하여 산출한 면적범위에 따라 관리

6) 관리할 산업단지 면적

(단위 : ㎡)

총면적	세 부 면 적				비 고
	산업시설	지원시설	공공시설	녹지	
439,691.5	287,717.2	15,922.0	93,034.1	43,018.2	

마. 업종별 배치계획

(단위 : 개, ㎡)

단지 및 업종 (중분류)	계		현 재		향후계획		비고
	업체수	면적	업체수	면적	업체수	면적	
계	40	287,717.2	17	151,745.3	23	135,971.9	
식료품(10)	9	62,080.8	8	54,589.0	1	7,491.8	
섬유제품(13)	1	8,264.5	-	-	1	8,264.5	
의복 및 모피제품(14)	1	8,264.5	-	-	1	8,264.5	
화학물질 및 화학제품 제조업(20)	9	80,736.9	1	8,948.5	8	71,788.4	
고무제품 및 플라스틱제품(22)	1	6,612.0	1	6,612.0	-	-	
비금속 광물제품 제조업(23)	6	21,192.4	-	-	6	21,192.4	
금속가공제품 제조업(25)	3	49,305.9	3	49,305.9	-	-	
전자 · 통신(26)	1	2,746.9	-	-	1	2,746.9	
의료 · 기계(27)	1	2,674.6	-	-	1	2,674.6	
전기장비(28)	1	6,800.0	1	6,800.0	-	-	
기타 기계 및 장비(29)	2	15,572.5	2	15,572.5	-	-	
자동차 및 트레일러(30)	2	4,602.0	-	-	2	4,602.0	
기타 운송장비 제조업(31)	2	8,946.8	-	-	2	8,946.8	
기타 제품 제조업(33)	1	9,917.4	1	9,917.4	-	-	

※ 업종별 배치 계획도 : 별첨 3

바. 지원시설 설치 및 운영 계획

1) 기본방향

○ 기업체 및 근로자의 근로의욕을 저하시키는 업종은 분양 · 입주 불가

○ 안마시술소, 여관, 유흥주점, 사행성 오락업 등은 입주불가

2) 지원시설 설치계획

(단위 : ㎡, 개)

용 도	세 부 용 도 (시설명)	면 적	블 록 수
입주계약시 지정한 용도	생산업무 지원시설	15,922.0	5

3) 지원시설 관리운영

○ 최초 입주계약 용도로 사용 후 관리기본계획의 지원시설구역에 건축 가능한 건축물의 범위 내에서 승인을 얻어 사업내용을 변경할 수 있음

사. 기타 산업단지 관리를 위하여 필요한 사항

○ 관리근거

- 본 관리기본계획에 규정하지 않은 사항은 「산업집적법」 및 산업단지 관리지침과 환경영향평가, 분양공고문, 분양유의사항, 산업단지개발계획 및 실시계획에 따라 관리


3. 관련도서 열람방법

○ 관계도서는 문경시 일자리경제과(☎054-550-6761)에 비치하여 일반인에게 보입니다. (관계도서 생략)

부 칙

이 관리기본계획은 고시함으로 시행한다.

【별첨 1】 용도별 구역도

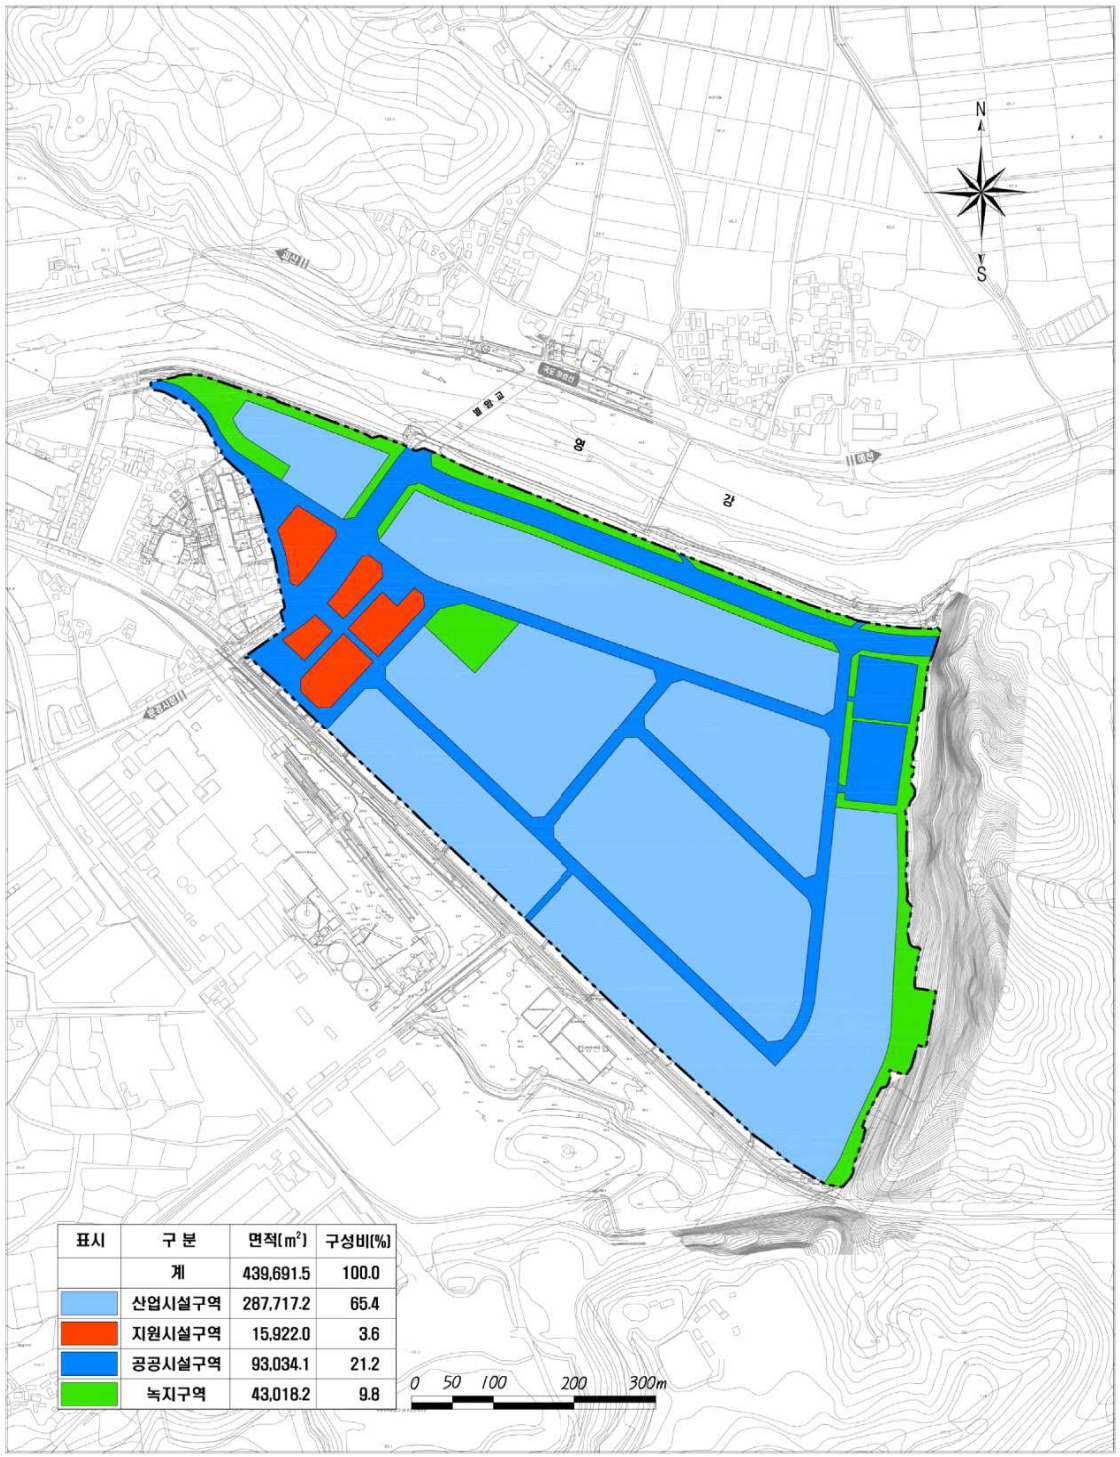


표시	구 분	면적(㎡)	구성비(%)
	계	439,691.5	100.0
	산업시설구역	287,717.2	65.4
	지원시설구역	15,922.0	3.6
	공공시설구역	93,034.1	21.2
	녹지구역	43,018.2	9.8

【별첨 2】 용도구역별 면적표

구 분	면 적(㎡)	구성비(%)	비 고
계	439,691.5	100.0	
산업시설구역	287,717.2	65.4	
지원시설구역	15,922.0	3.6	
공공시설구역	93,034.1	21.2	
주 차 장	2,637.4	0.6	
도 로	76,855.2	17.5	보행자전용도로 (1,046㎡) 포함
공 공 공 지	1,163.3	0.3	
광 장	556.3	0.1	
폐 수 종 말 처 리 장	6,481.5	1.5	
저 류 지	5,340.4	1.2	
녹 지 구 역	43,018.2	9.8	
공 원	8,241.4	1.9	
녹 지	34,776.8	7.9	

【별첨 3】 업종별 배치계획도

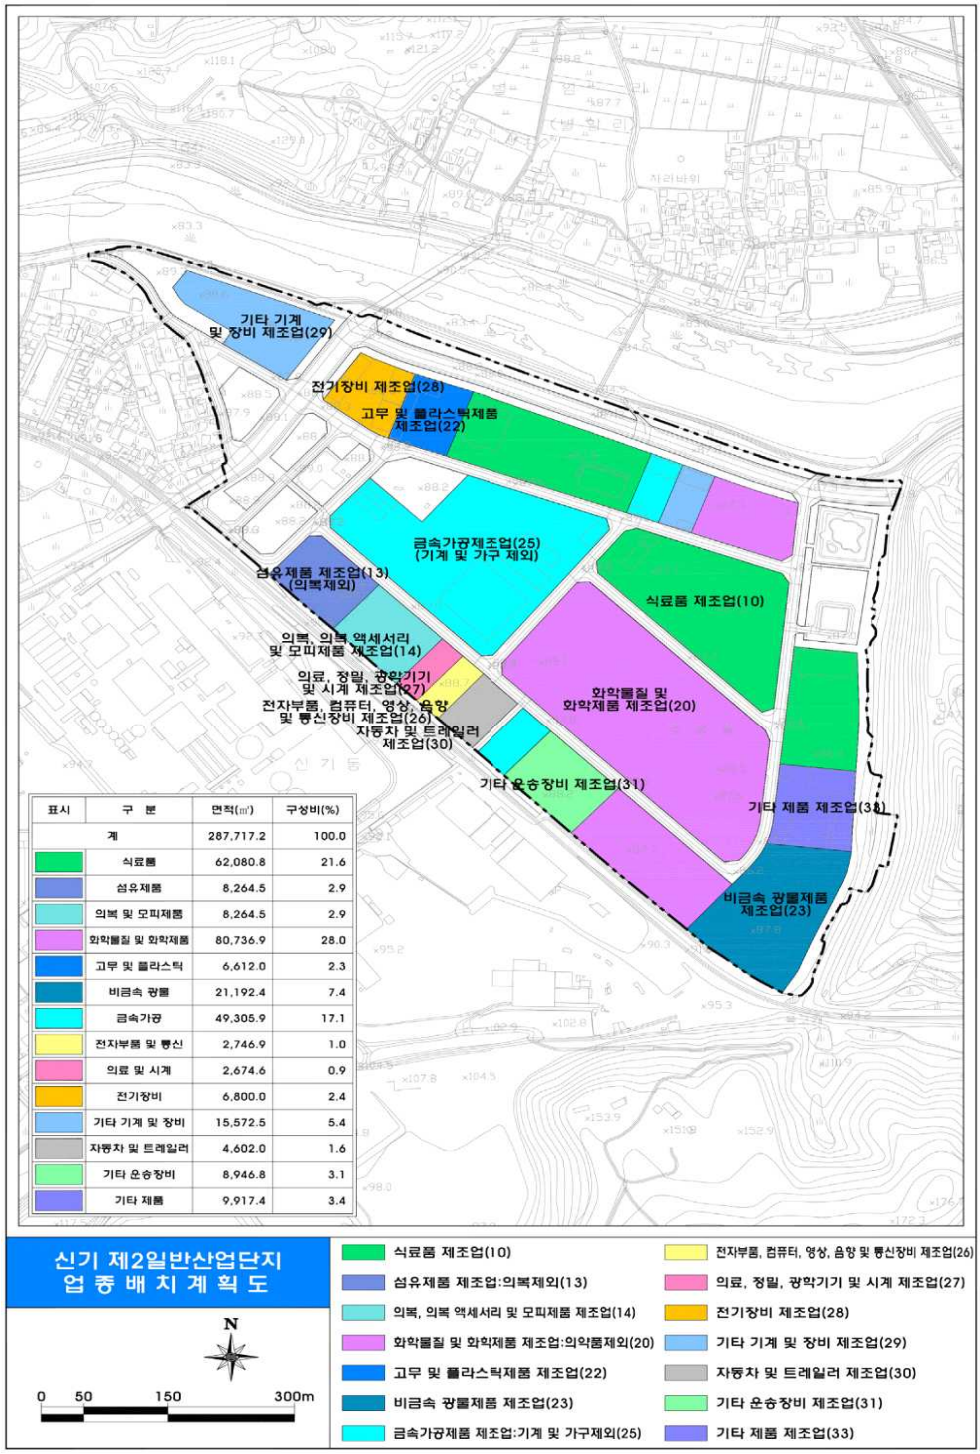

표시	구 분	면적(㎡)	구성비(%)
	계	287,717.2	100.0
	식료품	62,080.8	21.6
	섬유제품	8,264.5	2.9
	의복 및 모피제품	8,264.5	2.9
	화학물질 및 화학제품	80,736.9	28.0
	고무 및 플라스틱	6,612.0	2.3
	비금속 광물	21,192.4	7.4
	금속가공	49,305.9	17.1
	전자부품 및 통신	2,746.9	1.0
	의료 및 시계	2,674.6	0.9
	전기장비	6,800.0	2.4
	기타 기계 및 장비	15,572.5	5.4
	자동차 및 트레일러	4,602.0	1.6
	기타 운송장비	8,946.8	3.1
	기타 제품	9,917.4	3.4

경상북도 공시 제2021 - 279호

경상북도 무형문화재 지정 고시

경상북도 무형문화재 보전 및 지원에 관한 조례 제19조 규정에 의거 경상북도 무형문화재로 지정하고, 동 조례 제21조 규정에 의거 다음과 같이 도보에 고시하고자 합니다.

2021. 8. 26.

경 상 북 도 지 사

1. 도 무형문화재 지정 내용

지정종별	지정번호	문화재명	보유자	생년월일	성별	전승지
무형문화재	제47호	칠곡 석장	남진세	1956.04.21.	남	칠곡군 동명면

2. 지정 사유

◎ 칠곡 석장(남진세)

남진세는 1972년부터 석공의 길에 입문하여 외삼촌 박범칠로 부터 기술을 습득하였고, 1980년대 이후 지역에서 탁희열로 부터 불상조각을 배웠으며, 탁희열은 왜관

출신 배상소-나진수로 이어지는 전승계보를 지녔다.

그는 현재까지 무수히 많은 작품을 제작하였으며, 다양한 종류의 정과 메. 도드락 망치 등의 전통연장을 갖추고 전통방식으로 돌을 다듬으며 석공으로서 그 맥을 잇고 있다.

또한, 대한민국 명장(석공)으로 지정되었고, 공예대전에 수차례 입상하는 등 기량 면에서는 객관적인 자료가 입증하고 있으며, 현장조사 시연과정에서도 전반적으로 부족함이 없이 우수한 기능적 측면을 보였다.

그의 대표작품들은 신라시대의 경북의 불상, 특히 9세기 석불의 특징에 착안하여 작품 활동을 하는 등 경북지역의 석장 전통을 이으려 노력하고 있으며, 전통적인 기법을 잘 이해하고 소화하며, 실제 작업에서 활용할 능력을 보유하고 있어서 경상북도 무형문화재로 지정하여 전통 석조각 기법과 정신을 보전·전승하고자 한다.

경상북도 고시 제2021-280호

예천군 일반수도사업 변경인가(감천, 용문취수장 폐지) 고시

「수도법」 제17조 제1항에 따라 예천군 일반수도사업을 변경인가하고 같은 법 제17조 제3항에 따라 고시합니다.

2021년 8월 26일

경 상 북 도 지 사

1. 사업의 명칭 : 예천군 감천, 용문취수장 폐지

2. 사업시행자의 명칭 및 주소

가. 사업시행자 : 예천군수

나. 주 소 : 경상북도 예천군 예천읍 충효로 111

3. 사업의 목적 및 내용

가. 사업목적 : 노후화 및 수량·수질확보가 곤란한 감천, 용문취수장을 폐지하고 예천취·정수장을 통해 해당지역 생활용수를 안정적으로 공급하고자 함.

나. 사업내용

구 분	변경 사항	위 치	용 량 (㎥/일)	세부시설	비고
감천 취수장	폐지	예천군 감천면 장산리 산 170-4	1,000	· 집수매거(D800, L125m) · 집수정(D2m×H7m) 2개소 · 취수펌프 2대(예비1대)	예천정수장 통해 감천·용문지역 생활용수 공급예정
용문 취수장	폐지	예천군 용문면 죽림리 384-4	1,000	· 집수매거(D900, L40m) · 집수정(D2m×H7m) 2개소 · 취수펌프 2대(예비1대)	

4. 사업시행지의 위치 : 경상북도 예천군 감천, 용문면 일원

5. 급수구역·급수인구 및 급수량 : 변동 없음

6. 사업시행기간 및 급수중단 예정일

가. 사업시행기간 : 해당 없음

나. 급수중단 예정일 : 2021년 8월

7. 수용·사용할 토지 등의 조서와 그 지번·지목·면적 및 소유권 외의 권리의 명세(해당 없음)

8. 토지 등의 소유자와 이해관계인의 성명 및 주소(해당 없음) 끝.

경상북도 고시 제2021 - 281호

부계 창평 농어촌마을하수도 정비공사 설치인가(변경) 고시

「하수도법」 제11조 및 같은 법 시행령 제8조의 규정에 의하여 공공하수처리시설 설치사업을 다음과 같이 인가(변경) 하였기에 이를 고시합니다.

2021년 8월 26일

경 상 북 도 지 사

1. 사업목적

군위군 부계면 창평리 소규모 공공하수처리시설 처리용량 부족 및 하수발생량 증가에 따라 하수처리장을 증설하여 수처리 효율성을 제고하는데 그 목적이 있다.

2. 인가내용

가. 사업시행자 및 주소

- 사업시행자 : 군위군수
- 주 소 : 경상북도 군위군 군위읍 군청로 200

나. 사업시행지의 위치 및 부지면적 등

시 설 명	위 치	부지면적 (㎡)	시설용량 (㎥/일)	처리공법	처리구역 면적(㎢)
부계 창평 농어촌마을 하수도 정비공사	군위군 부계면 창평리 1384번지	599	260 (기존90, 증설170)	기존 KNR공법 증설 FASBR 공법	0.23

다. 사업시행기간 : 2019. 12. ~ 2022. 6.(착공일로부터 30개월)

라. 수용 또는 사용할 토지조서 : 붙임 조서와 같음

마. 기타 관계서류는 군위군 맑은물사업소(054-380-7923)에 비치하고 있으니, 이해 관계인은 열람하시기 바랍니다.

(붙임)

수용 또는 사용할 토지조서

구분	토 지 소 재 지				지목	공부 면적 (㎡)	편입 면적 (㎡)	주 소	소 유 자	비고
	시군	읍면	리	지번						
계						599	599			
1	군위	부계	창평	1384	답	599	599		군위군	
				이	하	여	백			

◈◈◈

경상북도 공고 제2021 - 1524호

전력시설물의 설계업 등록 공고

「전력기술관리법」 제14조에 따른 전력시설물의 설계업을 등록한 업체에 대하여 같은 법 시행규칙 제25조제4항에 따라 아래와 같이 공고합니다.

2021년 8월 26일

경 상 북 도 지 사

- 전력시설물의 설계업 등록내용 -

업종명 (등록번호)	상 호 (사업자등록번호)	대표자	소 재 지
전문설계업(2종), (경북 제2021-6470000 -85-13-00005호)	혜성이앤티 (650-26-00936)	강현미	경북 경주시 봉황로 127, 1층(성건동)

※ 등록일자 : 2021년 08월 23일. 끝.

경상북도 공고 제2021- 1527호

『2021년 대한민국 균형발전박람회 경상북도 홍보관 설치·운영』 용역

제안서 평가위원(후보자) 모집 공고

「경상북도 협상에 의한 계약 제안서 평가위원회 구성 및 운영 규칙」 제3조의 규정에 의거 『2021년 균형발전박람회 경상북도 홍보관 설치·운영』 용역 사업자 선정을 위한 제안서 평가위원회 예비평가위원을 아래와 같이 공개모집 하오니 많은 참여 바랍니다.

2021년 8월 26일

경 상 북 도 지 사

1. 용역개요

ㅇ 용 역 명 : 『2021년 균형발전박람회 경상북도 홍보관 설치·운영』 용역

ㅇ 소요예산 : 금72,000,000원(부가가치세 포함)

ㅇ 용역기간 : 착수일로부터 2021. 11. 30.

ㅇ 과업내용

- 전시기획 : 전반적인 홍보관 구성 및 운영 세부계획 수립, 행사에 필요한 체험

존 구성 및 제품전시, 부대행사 등 기획

- 전시운영 : 홍보관 운영 전반 및 내방객 안내 등
- 인테리어 : 홍보관 내부 디자인 및 구조물 설치 및 제작, 철거 등
- 장비임차 : 음향, 영상기기, 집기 등 임차 업무
- 인 쇄 물 : 각종 홍보물, 인쇄물 등의 디자인 및 제작
- 진행인력 : 행사 필요 인력(안전관리, 행사 도우미 등) 확보, 관리 및 운영
- 운 송 : 전시물품, 홍보물 등의 운송·보관 등
- 성과보고 : 보고 및 성과물 제출
- 기타업무 : 행사운영에 필요한 업무 및 추가 발생업무

ㅇ 입찰방식 : 협상에 의한 계약

2. 참여자격(아래 자격의 어느 하나에 해당되면 신청 가능)

ㅇ 국가 및 다른 지방자치단체 공무원으로서 3년 이상 해당분야 근무 경력을 가진 7급 이상 공무원

ㅇ「고등교육법」에 따른 대학에서 관련분야 전임강사 이상으로 재직 중인 자

ㅇ 1년 이상 관련 분야 근무경력을 가진 기술사, 박사학위 소지자

ㅇ「공공기관의 운영에 관한 법률」에 따른 공공기관 및 「지방공기업법」에 따른 지방공기업의 기술직렬 5급 이상 직원 또는 동등 이상 경력자

ㅇ 시민단체(「비영리민간단체지원법」 제2조에 따른 비영리민간단체)가 추천하는 자

ㅇ 그 밖에 관련 분야 제안서 평가 또는 계약에 관한 학식과 경험이 풍부한 자

3. 제외대상(아래내용의 어느 하나에 해당되면 제외)

ㅇ 해당 평가대상과 관련하여 용역·자문 및 연구 등을 수행한 경우

ㅇ 해당 평가의 시행으로 인하여 이해당사자가 되는 경우

ㅇ 최근 3년 이내에 해당 평가대상업체에 재직한 경우

ㅇ 그 밖에 공정한 심의를 수행할 수 없다고 판단되는 경우

※ 신청서 접수 후, 입찰참가 등록 업체와 관련이 있는 경우 예비명단에서 제외

4. 모집인원 : 21명(평가위원 7명의 3배수)

5. 모집기간 및 접수방법

ㅇ 접수기간 : 2021. 8. 26(목) ~ 9. 3(금) 18:00까지

ㅇ 접수방법(아래 사항 중 하나 선택)

- E-mail : kjy0830@korea.kr(스캔본 첨부)

※ 이메일 제출시 담당자에게 전화(054-880-4499)로 접수 확인 요망

※ 제목: 성명(소속명)으로 기재 작성예시) 홍길동(ㅇㅇ대학교)

- 공문(비공개)

- 직접방문 : 경상북도 안동시 풍천면 도청대로 455 미래전략기획단(354호)

6. 제출서류

ㅇ 제안서 평가위원(후보자) 등록 신청서(붙임1) 및 증빙서류

- 개인인 경우 학위증명서, 경력증명서, 재직증명서, 자격증 사본 등

- 기관이나 단체 소속인 경우 공문 및 신청서로 갈음함

ㅇ 보안각서(붙임2) 및 개인정보 제공 동의서(붙임3)

※ 제출서류는 최근 3개월 이내 발급한 자료첨부, 신청서는 친필서명 또는 도장 날인하여 제출

7. 예비평가위원 선정방법 및 기준

ㅇ 선정방법 : 서류심사

ㅇ 선정인원 : 평가위원 7명

ㅇ 선정기준

- 직능, 대학, 지역, 전문분야별로 적정한 인원을 균형 있게 선정
- 해당분야에 대한 학식과 경력이 많은 자
- 동일한 조건의 경우 연장자 우선

ㅇ 제척기준

- 당해 평가대상과 관련하여 용역, 자문, 연구 등을 수행한 경우
- 당해 평가의 시행으로 이해 당사자가 되는 경우
- 최근 3년 이내 당해 평가 대상업체에 재직한 경우
- 기타 공정한 심의를 수행할 수 없다고 판단되는 자

ㅇ 선정통보 : 개별 유선 통보

8. 평가위원 선정 방법 : 추첨에 의한 다빈도순으로 9명 선정(예비위원 2명 포함)

9. 대상자 선정 통지 : 개별통지

10. 제안서 평가 일정

ㅇ 일 시 : 2021. 9. 9(목) 14:00

ㅇ 장 소 : 경북도청 회의실 209호

ㅇ 평가방식 : 기술평가회의(프리젠테이션)를 통한 평가

※ 유찰 등 부득이한 경우, 일시와 장소는 변경될 수 있음(변경시 개별연락)

※ 감염병 예방 등을 위해 비대면 평가로 진행될 경우 개별연락

11. 기타사항

ㅇ 모든 서류는 마감일까지 도착한 서류만 접수합니다.

ㅇ 제출하신 서류는 반환되지 않으며, 기재된 내용이 사실과 다른 경우 또는 제출서류 위반 시에는 평가위원 선정을 취소할 수 있습니다.

ㅇ 신청자 중 적격자가 없을 경우에는 선정하지 않을 수 있습니다.

ㅇ 평가위원으로 선정되면 별도의 위촉절차를 거치지 아니하여도 위촉된 것으로 보고 제안서 평가를 마치면 해촉됩니다.

ㅇ **평가의 공정성을 위하여 평가위원은 비공개로 할 예정이오니 후보자 등록신청 사실에 대하여 보안을 유지**하여 주시기 바랍니다.

ㅇ 평가위원회에 참석한 평가위원에게 예산의 범위 내에서 수당이 지급됩니다.

ㅇ 상기 일정은 사정에 의해 변경될 수 있음을 다시 한번 알려드리며, 기타 문의사항은 경상북도 미래전략기획단(054-880-4499)로 문의하여 주시기 바랍니다.

【붙임1】

제안서 평가위원(후보자) 등록 신청서

성 명		생년월일		전문분야	
자 택	주 소	(우편번호)			
	전화번호		휴대폰	※정확하게 기재	
직 장	직 장 명		직위(직급)		
	주 소	(우편번호)			
	전화번호		팩스번호		
	E-mail				
학력사항	취득연월일	학 교	학 위	전 공	
경력사항	근무기간	근 무 처	직 위	주요업무	
자격증 보유현황	취득연월일	자 격 증 명	인가·관리기관	비 고	
저서 및 논문					
기타사항					

위와 같이 「2021년 균형발전박람회 경상북도 홍보관 설치 용역」의 제안서 평가위원 등록 신청서를 제출합니다.

2021. . .

작성자 : (인)

경상북도지사 귀하

【붙임2】

보 안 각 서

○ 사 업 명: 「2021년 균형발전박람회 경상북도 홍보관 설치 용역」

○ 발주부서: 경상북도 미래전략기획단

본인은 위 협상에 의한 계약의 제안서평가위원회의 평가위원으로 위촉받아 평가업무를 수행함에 있어 아래사항을 준수하고 관계 절차에 따라 위원의 양심과 도리로 공정하게 수행할 것을 서약하며 이에 각서를 제출합니다.

1. 당해 평가업무 수행과정에서 습득한 평가위원(예비위원을 포함) 정보 등 제반내용을 외부에 누설하지 않겠습니다.

2. 이유여하를 막론하고 이해관계자에게 어떤 부당한 요구를 하거나 금품·향응 등을 제공받지 않겠습니다.

3. 평가위원으로 수락한 시점부터 평가가 완료될 때까지 입찰참여업체의 관계자와는 어떠한 경우에도 직·간접적으로 개별 접촉하지 않겠습니다.

4. 위 내용을 위반할 시에는 관계법령에 따라 어떠한 처벌이라도 감수 하겠습니다.

2021. . .

서약자 : 소속

직위(급) 성명 (서명 또는 인)

경상북도지사 귀하

【붙임3】

제안서 평가위원(후보자) 개인정보 제공 동의서

성 명		생년월일	

본인은 **「2021년 균형발전박람회 경상북도 홍보관 설치용역」** 수행업체 선정을 위한 제안서 평가에 앞서, 아래 목적을 위해 사용되는 개인정보 제공에 동의합니다.

2021. . .

동의인 : (서명)

경상북도지사 귀하

【수집하는 개인정보 항목】

○ 필수항목: 성명, 생년월일, 주소, 전화번호, 직장, 학력, 경력, 자격증 보유현황

【개인정보 수집 목적】

○ 제안서 평가위원 예비명부 작성

【개인정보 보유 기간】

○ 정보주체 개인정보는 원칙적으로 수집 및 이용목적이 달성되면 지체 없이 파기합니다. 단, 다음의 정보에 대해서는 아래의 이유로 명시기간 동안 보존합니다.

가. 제안서 평가위원회 후보자 등록신청서 및 보안각서

- 보존기간: 1년
- 보존사유: 소관업무 수행과 관련하여 「공공기록물 관리에 관한 법률 시행령」 제26조(보존기간)에서 정한 보유기간 동안

개인정보의 수집 및 이용목적에 동의하십니까? ㅁ 동의 ㅁ 동의하지 않음

【동의를 거부할 권리가 있다는 사실과 동의 거부에 따른 불이익 내용】

○ 정보주체는 제안서 평가위원 예비명부 작성을 위하여 수집하는 개인정보에 대해 동의를 거부할 권리가 있으며 동의 거부 시에는 후보자 신청에서 제외됩니다.

동의거부에 따른 불이익 내용을 숙지하였습니까? ㅁ 예 ㅁ 아니요

경상북도 공고 제2021-1541호

도지정 무형문화재 보유자 인정예고

도 무형문화재 보유자 인정을 위해 도 무형문화재위원회 심의에 앞서 그 내용을 널리 알려 의견을 듣고자「경상북도 무형문화재 보전 및 지원에 관한 조례」제24조 규정에 의거 다음과 같이 도보에 예고합니다.

2021. 8. 26.

경 상 북 도 지 사

1. 도 무형문화재 보유자 인정 예고 내용

지정번호	종목명	보유자	생년월일	성별	주소
도 무형문화재 제12호	안동소주	배경화	1951.12.17	여	안동시 퇴계로
도 무형문화재 제38호	영덕월월이청청	최수양	1964.03.08	여	영덕군 영덕읍

2. 예고사유

(안동소주-배경화)

배경화는 안동소주 보유자 故. 조옥화의 며느리로 1987년부터 현재까지 전수교육조교로 활동하며, 안동소주의 전승 보존을 위해 전수교육, 제조시연, 공개행사 등을 해오며, 전통적인 안동소주의 명맥을 잇고 있다.

또한, 안동소주의 전래와 특성에 관한 이론적 체계화를 위해 석·박사 과정을 수료하였고, 전승교육의 확대를 위해 교육 대상을 가족으로 한정하였다가 2016년 7월부터 가족외의 일반인으로 범위를 확장하였고, 전수자에 대한 교육을 강화하고자 교육과정을 매뉴얼 하였고, 2000년 11월 안동소주박물관을 건립하여 안동소주의 제조시연과 교육 등 다양한 방면으로 안동소주 홍보에 앞장서고 있다.

신청자는 전통적인 안동소주의 술담기 기능을 충분히 갖추었고, 전승환경과 전승자에 대한 교육 등 현재 공석인 안동소주 보유자로서의 자격이 충분하여 경상북도 무형문화재 제12호 보유자로 지정하고자 한다.

(영덕월월이청청-최수양)

최수양은 1987년부터 현재까지 영덕월월이청청의 복원에서부터 전승 및 홍보, 보존회 회원관리까지 많은 노력을 기울였다. 특히 제44회 한국민속예술축제에 출전하는 과정과 경상북도 무형문화재 지정 과정에서도 핵심적인 역할을 담당하는 등 영덕월월이청청 보존회에 없어서는 안 될 중요한 인물이다. 전수교육의 측면에 있어서도 보존회 회원들의 관리 및 직접적인 교육을 담당하고 있다.

영덕월월이청청 기능보유자로서 갖추어야할 장단 실력은 월등하게 좋아졌으며 소리 실력 또한 안정적인 것을 확인하였다. 특히 장단을 치며 동시에 소리를 구연하는

실력이 상당한 발전을 이루었으며, 앞으로 보존회 회원들을 지도하는데 큰 문제가 없어 보인다.

오랜 기간 월월이청청 복원 및 전승에 힘써왔고, 실제 보존회에서 지도자 역할을 하는 인물이다. 2009년 무형문화재 지정 이후 현재까지 전수교육조교로 활동하면서 그 이상의 역할까지 수행한 것으로 판단된다.

신청자는 영덕월월이청청 보유자가 갖추어야할 무용, 장단 및 소리 실력이 충분하며, 그의 능력과 역할을 고려하여 경상북도 무형문화재 제36호 보유자로 지정하고자 한다.

3. 예고기간 : 공고일로부터 30일간

4. 의견제출

위 내용에 대하여 의견이 있는 기관·단체 또는 개인은 예고기간 이내에 다음 사항을 기재한 의견서를 경상북도지사(참조 : 문화유산과장)에게 제출하여 주시기 바랍니다.

※ 보내실 곳 : 경상북도 문화유산과 (36759 경북 안동시 풍천면 도청대로 455)

전화 054)880 – 3176, FAX 054)880 – 3179, E-Mail(slop345@korea.kr)

가. 예고사항에 관한 의견(찬·반 여부와 그 사유)

나. 주소, 성명(단체의 경우 단체명과 대표자 성명), 전화번호

다. 기타 참고사항 등

◈◈◈

경주시 고시 제2021 - 209호

경주 도시관리계획(도로:중로1-19) 결정(변경) 및 지형도면 등 고시

경주시 석장동 676번지 일원의 흥무로 개설을 위한 도시관리계획(도로:중로1-19) 결정(변경)에 대하여 「국토의 계획 및 이용에 관한 법률」 제30조, 제32조 및 「토지이용규제기본법」 제8조 규정에 의거 도시관리계획 결정(변경) 및 지형도면등을 승인하고 다음과 같이 고시합니다.

2021. 8. 26.

경 주 시 장

1. 도시관리계획 결정(변경) 및 지형도면 등 작성취지

○ 「국토의 계획 및 이용에 관한 법률」 제2조제4호 다목의 규정에 의한 기반시설의 설치·정비 또는 개량에 관한 것으로 도시계획시설 결정(변경)에 관한 계획

○ 토지이용규제 기본법 제8조 제2항의 규정에 의한 지형도면 등을 작성·고시함으로써 토지이용규제를 투명화하고자 함

2. 도시관리계획 결정(변경)조서

가. 경주 도시지역 도시관리계획 결정(변경)조서

1) 교통시설

가) 도로결정(변경) 조서

구분	규모				기능	연장(m)	기 점	종 점	사용형태	주요경과지	최초결정일	비고
	등급	류별	번호	폭원(m)								
기정	중로	1	19	20	보조간선도로	2,861	서천교	중로1-9	일반도로	중로 2-2	경고제31호 (1972.2.2)	-
변경	중로	1	19	20	보조간선도로	2,883	서천교	중로1-9	일반도로	중로 2-2	경고제31호 (1972.2.2.)	일부구간 선형변경

□ 결정(변경)사유서

변경전 도로명	변경후 도로명	변 경 내 용	변 경 사 유
중로 1-19호선	중로 1-19호선	• 중로1-19호선 선형 및 종점 변경 B = 20m L = 2,861m → 2,883m, 증)22m	• 흥무로(동국대유치원~동대교) 개설을 위한 일부구간 도로선형을 변경하고자 함

3. 관계도면 : 열람장소에 비치된 도면과 같음.


※ 붙임 도면은 참고용이므로 측량, 그 밖의 용도로 사용할 수 없음.

4. 열람장소 : 경주시청 도시계획과(☎054-779-6423) 및 경주시청 도로과(☎ 054-779-6445)에 관계도서를 비치하고 있음.

※ 토지이용규제기본법 제8조에 의한 지형도면 등은 토지이음(http://eum.go.kr)에서 열람이 가능함.

경주 도시관리계획 결정(변경)도

– 중로1–19호선 –

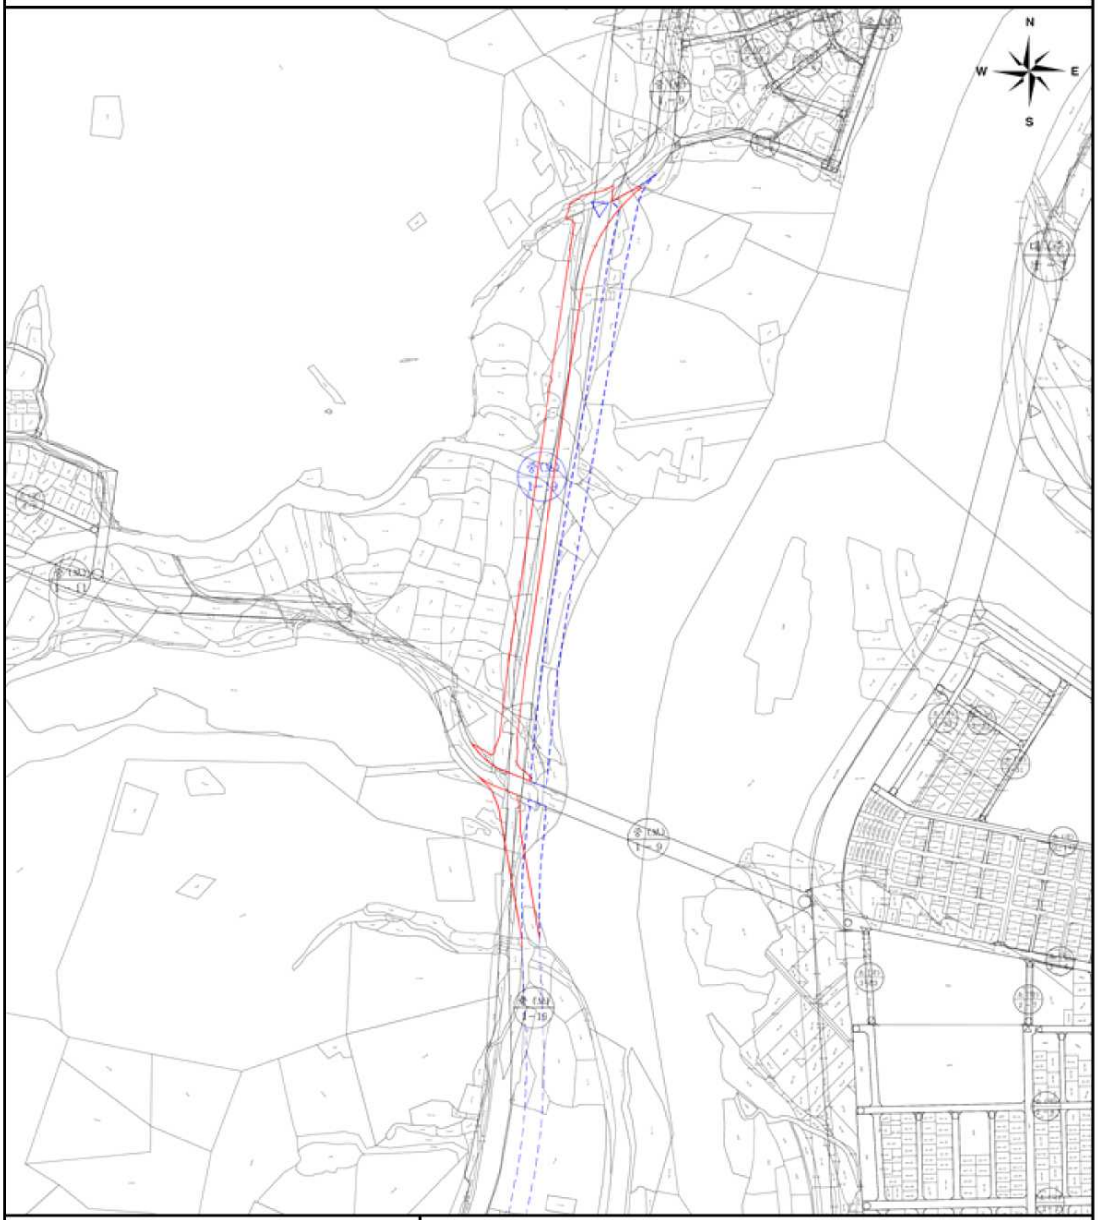

도시계획시설 구역(기정)

도시계획시설 구역(변경)

□ 도시관리계획 결정(변경) 내용

○ 중로1–19호선 선형 변경 및 노선 연장

B = 20m

L = 2,861m → 2,883m, 증)22m

안동시 고시 제2021 - 254호

대지조성사업계획 변경승인 고시

주택법 제15조 규정에 의거 대지조성사업계획을 변경승인(2차)하고 주택법 제15조 제6항 및 같은 법 시행령 제30조 제5항 규정에 의거 다음과 같이 고시합니다.

2021년 8월 26일

안 동 시 장

1. 사업명칭 : 안동 풍산 막곡리 한옥마을(단독주택) 대지조성사업계획승인

2. 사업시행자

가. 사업시행자의 명칭 및 대표자 성명

당초 : 주식회사 첼윤 대표이사 이욱선

변경 : 교보자산신탁 주식회사 대표이사 조혁종

나. 주 소

당초 : 대구광역시 동구 동부로30길 100-7, 4층(신천동)

변경 : 서울특별시 강남구 테헤란로 424(대치동, 삼성생명대치타워)

3. 사업위치 : 경상북도 안동시 풍산읍 막곡리 산14-15번지 일원

4. 사업개요

사업종류	사업내용	사업비	비고
한옥 마을 단독 주택	○ 사업면적 : 40,521㎡ ○ 한옥마을(주택용지) : 12,133㎡ 31필지 공급 ○ 녹지용지 : 19,821㎡ ○ 기반시설용지 : 도 로 5,435㎡ 공 원 1,764㎡ 주차장 778㎡ 배수지 590㎡	5,514,445천원	

5. 사업시행기간 : 사업승인일 ~ 2024. 12. 31.

6. 다른 법률의 의제사항

가. 국토의계획및이용에관한법률 제56조에 따른 개발행위허가, 같은법 제86조에 따른 도시계획시설사업시행자의 지정, 같은법 제88조에 따른 실시계획의 인가

○ 도시계획시설(도로,주차장,공원,배수지)사업 실시계획(변경)인가 및 사업시행자 지정(변경) 고시 : 〈붙임1〉

나. 산지관리법 제14조에 따른 산지전용허가

7. 관계서류는 안동시청 건축과(☎054-840-5452)에 비치하여 일반인에게 보이게 합니다.

〈붙임1〉

도시계획시설(도로,주차장,공원,배수지)사업 실시계획(변경)인가 및 사업시행자 지정(변경) 고시

1. 사업시행지의 위치

○ 경상북도 안동시 풍산읍 막곡리 산14-15번지 일원

2. 사업의 종류 및 명칭

○ 종 류 : 도시계획시설(도로,주차장,공원,배수지)사업

○ 명 칭 : 도시계획시설(소로3-막1호선 외 11 개소, 주차장 2개소, 소공원2개소, 배수지 1개소)사업

- 도로 : 소로3-막1호선, 소로3-막2호선, 소로3-막3호선, 소로3-막4호선, 소로3-막5호선, 소로3-막6호선, 소로3-막7호선, 소로3-막8호선, 소로3-막9호선, 소로3-막10호선, 소로3-막11호선, 소로3-막12호선
- 주차장 : 막곡1주차장, 막곡2주차장
- 소공원 : 막곡1소공원, 막곡2소공원
- 배수지

3. 사업의 규모

가. 도로(소로3-막1호선)

○ 사 업 면 적 : 1,252.0㎡

○ 도 로 개 설 : L(연장)=98.0m, B(폭)=6.0m

나. 도로(소로3-막2호선)

○ 사 업 면 적 : 298.0㎡

○ 도 로 개 설 : L(연장)=49.0m, B(폭)=6.0m

다. 도로(소로3-막3호선)

○ 사 업 면 적 : 1,031.0㎡

○ 도 로 개 설 : L(연장)=171.0m, B(폭)=6.0m

라. 도로(소로3-막4호선)

○ 사 업 면 적 : 3,306.0㎡

○ 도 로 개 설 : L(연장)=278.0m, B(폭)=6.0m

마. 도로(소로3-막5호선)

○ 사 업 면 적 : 307.0㎡

○ 도 로 개 설 : L(연장)=50.0m, B(폭)=6.0m

바. 도로(소로3-막6호선)

○ 사 업 면 적 : 187.0㎡

○ 도 로 개 설 : L(연장)=30.0m, B(폭)=6.0m

사. 도로(소로3-막7호선)

○ 사 업 면 적 : 445.0㎡

○ 도 로 개 설 : L(연장)=72.0m, B(폭)=6.0m

아. 도로(소로3-막8호선)

○ 사 업 면 적 : 112.0㎡

○ 도 로 개 설 : L(연장)=31.0m, B(폭)=4.0m

자. 도로(소로3-막9호선)

○ 사 업 면 적 : 115.0㎡

○ 도 로 개 설 : L(연장)=32.0m, B(폭)=4.0m

카. 도로(소로3-막10호선)

○ 사 업 면 적 : 109.0㎡

○ 도 로 개 설 : L(연장)=30.0m, B(폭)=4.0m

타. 도로(소로3-막11호선)

○ 사 업 면 적 : 452.0㎡

○ 도 로 개 설 : L(연장)=47.0m, B(폭)=4.0m

파. 도로(소로3-막12호선)

○ 사 업 면 적 : 1,005.0㎡

○ 도 로 개 설 : L(연장)=94.0m, B(폭)=4.0m

하. 주차장(막곡1주차장)

○ 사 업 면 적 : 389.0㎡

거. 주차장(막곡2주차장)

○ 사 업 면 적 : 389.0㎡

너. 소공원(막곡1소공원)

○ 사 업 면 적 : 882.0㎡

더. 소공원(막곡1소공원)

○ 사 업 면 적 : 882.0㎡

러. 배수지

○ 사 업 면 적 : 773.0㎡

4. 사업시행자의 성명 및 주소

○ 성 명 : 기정 주식회사 첼윤 대표이사 이 욱 선

변경 교보자산신탁 주식회사 대표이사 조 혁 종

○ 주 소 : 기정 대구광역시 동구 동부로30길 100-7, 4층 (신천동)

변경 서울특별시 강남구 테헤란로 424(대치동, 삼성생명대치타워)

5. 사업의 시행기간 : 인가일로부터 ~ 2024. 12. 31

(단, 대지조성사업계획승인 된 한옥마을(단독주택)의 준공 전까지 사업을 완료하여야 함.)

6. 사용 또는 수용할 토지 및 건물의 소재지·지번·지목 및 면적, 소유권과 소유권 외 권리의 명세 및 그 소유자, 권리자의 주소, 성명

번호	소재지(안동시)		지목	공부면적(㎡)	편입면적(㎡)			소유자		소유권이외의 권리명세	
	면•리	지번			계	시설면적	법면면적	주소	성명	종류	성명
■ 도로(소로3-막1)											
1	풍산읍 막곡리	625	전	3,339	166	114	52	서울특별시 강남구 테헤란로 424 (대치동, 삼성생명대치타워)	교보자산신탁(주)		

번호	소재지(안동시)		지목	공부면적(㎡)	편입면적(㎡)			소유자		소유권이외의 권리명세	
	면•리	지번			계	시설면적	법면면적	주소	성명	종류	성명
2	풍산읍 막곡리	산14-15	임	66,137	1,086	483	603	서울특별시 강남구 테헤란로 424 (대치동, 삼성생명대치타워)	교보자산신탁(주)		
소 계					1,252	597	655				
■ 도로(소로3-막2)											
1	풍산읍 막곡리	산14-15	임	66,137	298	298	-	서울특별시 강남구 테헤란로 424 (대치동, 삼성생명대치타워)	교보자산신탁(주)		
소 계					298	298	298				
■ 도로(소로3-막3)											
1	풍산읍 막곡리	625	전	3,339	253	253	-	서울특별시 강남구 테헤란로 424 (대치동, 삼성생명대치타워)	교보자산신탁(주)		
2	풍산읍 막곡리	산14-15	임	66,137	410	410	-	서울특별시 강남구 테헤란로 424 (대치동, 삼성생명대치타워)	교보자산신탁(주)		
3	풍산읍 막곡리	산15	임	11,033	368	368		서울특별시 강남구 테헤란로 424 (대치동, 삼성생명대치타워)	교보자산신탁(주)		

번호	소재지(안동시)		지목	공부면적(㎡)	편입면적(㎡)			소유자		소유권이외의 권리명세	
	면•리	지번			계	시설면적	법면면적	주소	성명	종류	성명
소 계					1,031	1,031	-				
■ 도로(소로3-막4)											
1	풍산읍 막곡리	625	전	3,339	461	209	252	서울특별시 강남구 테헤란로 424 (대치동, 삼성생명대치타워)	교보자산신탁(주)		
2	풍산읍 막곡리	산14-15	임	66,137	1,168	697	471	서울특별시 강남구 테헤란로 424 (대치동, 삼성생명대치타워)	교보자산신탁(주)		
3	풍산읍 막곡리	산15	임	11,033	1,677	781	896	서울특별시 강남구 테헤란로 424 (대치동, 삼성생명대치타워)	교보자산신탁(주)		
소 계					3,306	1,687	1,619				
■ 도로(소로3-막5)											
1	풍산읍 막곡리	산14-15	임	66,137	307	307	-	서울특별시 강남구 테헤란로 424 (대치동, 삼성생명대치타워)	교보자산신탁(주)		
소 계					307	307	-				

번호	소재지(안동시)		지목	공부면적(㎡)	편입면적(㎡)			소유자		소유권이외의 권리명세	
	면•리	지번			계	시설면적	법면면적	주소	성명	종류	성명
■ 도로(소로3-막6)											
1	풍산읍 막곡리	산14-15	임	66,137	187	187	-	서울특별시 강남구 테헤란로 424 (대치동, 삼성생명대치타워)	교보자산신탁(주)		
소 계					187	187	-				
■ 도로(소로3-막7)											
1	풍산읍 막곡리	산14-15	임	66,137	100	100	-	서울특별시 강남구 테헤란로 424 (대치동, 삼성생명대치타워)	교보자산신탁(주)		
2	풍산읍 막곡리	산15	임	11,033	345	345	-	서울특별시 강남구 테헤란로 424 (대치동, 삼성생명대치타워)	교보자산신탁(주)		
소 계					445	445	-				
■ 도로(소로3-막8)											
1	풍산읍 막곡리	625	전	3,339	73	73	-	서울특별시 강남구 테헤란로 424 (대치동, 삼성생명대치타워)	교보자산신탁(주)		
2	풍산읍 막곡리	산14-15	임	66,137	39	39	-	서울특별시 강남구 테헤란로 424 (대치동, 삼성생명대치타워)	교보자산신탁(주)		
소 계					112	112	-				

번호	소재지(안동시)		지목	공부면적(㎡)	편입면적(㎡)			소유자		소유권이외의 권리명세	
	면•리	지번			계	시설면적	법면면적	주소	성명	종류	성명
■ 도로(소로3-막9)											
1	풍산읍 막곡리	산15	임	11,033	115	115	-	서울특별시 강남구 테헤란로 424 (대치동, 삼성생명대치타워)	교보자산신탁(주)		
소 계					115	115	-				
■ 도로(소로3-막10)											
1	풍산읍 막곡리	625	전	3,339	109	109	-	서울특별시 강남구 테헤란로 424 (대치동, 삼성생명대치타워)	교보자산신탁(주)		
소 계					109	109	-				
■ 도로(소로3-막11)											
1	풍산읍 막곡리	산14 -15	임	66,137	452	171	281	서울특별시 강남구 테헤란로 424 (대치동, 삼성생명대치타워)	교보자산신탁(주)		
소 계					452	171	281				

번호	소재지(안동시)		지목	공부면적(㎡)	편입면적(㎡)			소유자		소유권이외의 권리명세	
	면•리	지번			계	시설면적	법면면적	주소	성명	종류	성명
■ 도로(소로3-막12)											
1	풍산읍 막곡리	산12	임	17,851	318	120	198	서울특별시 강남구 테헤란로 424 (대치동, 삼성생명대치타워)	교보자산신탁(주)		
2	풍산읍 막곡리	산14-15	임	66,137	687	256	431	서울특별시 강남구 테헤란로 424 (대치동, 삼성생명대치타워)	교보자산신탁(주)		
소 계					1,005	376	629				
■ 주차장(막곡1주차장)											
1	풍산읍 막곡리	625	전	3,339	4	4	-	서울특별시 강남구 테헤란로 424 (대치동, 삼성생명대치타워)	교보자산신탁(주)		
2	풍산읍 막곡리	산14-15	임	66,137	385	385	-	서울특별시 강남구 테헤란로 424 (대치동, 삼성생명대치타워)	교보자산신탁(주)		
소 계					389	389	-				

번호	소재지(안동시)		지목	공부면적(㎡)	편입면적(㎡)			소유자		소유권이외의 권리명세	
	면•리	지번			계	시설면적	법면면적	주소	성명	종류	성명
■ 주차장(막곡2주차장)											
3	풍산읍 막곡리	산15	임	11,033	389	389	–	서울특별시 강남구 테헤란로 424 (대치동, 삼성생명대치타워)	교보자산신탁(주)		
소 계					389	389	–				
■ 소공원(막곡1소공원)											
1	풍산읍 막곡리	산14 –15	임	66,137	882	882	–	서울특별시 강남구 테헤란로 424 (대치동, 삼성생명대치타워)	교보자산신탁(주)		
소 계					882	882	–				
■ 소공원(막곡2소공원)											
1	풍산읍 막곡리	산14 –15	임	66,137	220	220	–	서울특별시 강남구 테헤란로 424 (대치동, 삼성생명대치타워)	교보자산신탁(주)		
2	풍산읍 막곡리	산15	임	11,033	662	662	–	서울특별시 강남구 테헤란로 424 (대치동, 삼성생명대치타워)	교보자산신탁(주)		
소 계					882	882	–				

번호	소재지(안동시)		지목	공부면적(㎡)	편입면적(㎡)			소유자		소유권이외의 권리명세	
	면•리	지번			계	시설면적	법면면적	주소	성명	종류	성명
■ 배수지											
1	풍산읍 막곡리	산14-15	임	66,137	773	590	183	서울특별시 강남구 테헤란로 424 (대치동, 삼성생명대치타워)	교보자산신탁(주)		
소 계					773	590	183				
합 계					11,934	8,567	3,367				

※ 도로 및 배수지 법면 포함

7. 「국토의 계획 및 이용에 관한 법률」 제99조의 규정에 의한 공공시설 등의 귀속 및 양도에 관한 사항

○ 새로 설치하는 공공시설

구분	시 설 명	설 치 규 모	귀속 및 양도	비고
1	도시계획도로(소로3-막1)	L=98.0m, B=6.0m, 면적 : 1,252㎡	관리청에 무상귀속 (토지 및 시설물 일체)	시설 (도로, 배수지) 법면 포함
2	도시계획도로(소로3-막2)	L=49.0m, B=6.0m, 면적 : 298㎡		
3	도시계획도로(소로3-막3)	L=171.0m, B=6.0m, 면적 : 1,031㎡		
4	도시계획도로(소로3-막4)	L=278.0m, B=6.0m, 면적 : 3,306㎡		
5	도시계획도로(소로3-막5)	L=50.0m, B=6.0m, 면적 : 307㎡		

구분	시 설 명	설 치 규 모	귀속 및 양도	비고
6	도시계획도로(소로3-막6)	L=30.0m, B=6.0m, 면적 : 187㎡	관리청에 무상귀속 (토지 및 시설물 일체)	시설 (도로, 배수지) 법면 포함
7	도시계획도로(소로3-막7)	L=72.0m, B=6.0m, 면적 : 445㎡		
8	도시계획도로(소로3-막8)	L=31.0m, B=4.0m, 면적 : 112㎡		
9	도시계획도로(소로3-막9)	L=32.0m, B=4.0m, 면적 : 115㎡		
10	도시계획도로(소로3-막10)	L=30.0m, B=4.0m, 면적 : 109㎡		
11	도시계획도로(소로3-막11)	L=47.0m, B=4.0m, 면적 : 452㎡		
12	도시계획도로(소로3-막12)	L=94.0m, B=4.0m, 면적 : 1,005㎡		
13	주차장(막곡1주차장)	면적 : 389㎡		
14	주차장(막곡2주차장)	면적 : 389㎡		
15	공원(막곡1소공원)	면적 : 882㎡		
16	공원(막곡2소공원)	면적 : 882㎡		
17	배수지	면적 : 773㎡		

※ 관리청 소관 공공시설 용지는 무상귀속 토지에서 제외

안동시 고시 제2021 - 255호

주택건설사업계획 변경승인 고시

주택법 제15조 규정에 의거 주택건설사업계획을 변경승인(5차)하고 주택법 제15조 제6항 및 같은 법 시행령 제30조 제5항 규정에 의거 다음과 같이 고시합니다.

2021년 8월 26일

안 동 시 장

1. 사업명칭 : 안동 풍산 막곡리 아파트 주택건설사업계획승인

2. 사업시행자

가. 사업시행자의 명칭 및 대표자 성명

- 기정 : 주식회사 첼윤 대표이사 이욱선
- **변경 : 교보자산신탁 주식회사 대표이사 조혁종**

나. 주 소

- 기정 : 대구광역시 동구 동부로30길 100-7, 4층(신천동)
- **변경 : 서울특별시 강남구 테헤란로 424(대치동, 삼성생명대치타워)**

3. 사업위치 : 경상북도 안동시 풍산읍 막곡리 산14-15번지 일원

4. 사업개요

사업종류	사업내용	사업비	비고
분양 주택	○ 사업면적 : 87,731㎡ ○ 대지면적 : 49,996㎡ ○ 건축연면적 : 124,058.9601㎡ ○ 건설규모 : 아파트 14~22층, 12동, 944세대 외 부대·복리시설	기정 270,000,000천원 **변경** **285,000,000천원**	

5. 사업시행기간 : 사업승인일 ~ 2024. 12. 31.

6. 다른 법률의 의제사항

가. 건축법 제11조 규정에 의한 건축허가

나. 국토의계획및이용에관한법률 제56조에 따른 개발행위허가, 같은법 제86조에 따른 도시계획시설사업시행자의 지정, 같은법 제88조에 따른 실시계획의 인가

○ 도시계획시설(도로,유수지)사업 실시계획(변경)인가 및 사업시행자 지정(변경) 고시 : 〈붙임1〉

다. 산지관리법 제14조에 따른 산지전용허가

7. 관계서류는 안동시청 건축과(☎054-840-5452)에 비치하여 일반인에게 보이게 합니다.

〈붙임1〉

도시계획시설(도로,유수지)사업 실시계획(변경)인가 및 사업시행자 지정(변경) 고시

1. 사업시행지의 위치

○ 경상북도 안동시 풍산읍 막곡리 산14-15번지 일원

2. 사업의 종류 및 명칭

○ 종 류 : 도시계획시설(도로,유수지) 사업

○ 명 칭 : 도시계획시설(중로2-막1호선 외 3개소, 유수지 1개소)사업

- 도로 : 중로2-막1호선, 중로3-막1호선, 소로1-막1호선, 소로1-막2호선

- 유수지

3. 사업의 규모

가. 도로(중로2-막1호선)

○ 사 업 면 적 : 4,617.0㎡

○ 도 로 개 설 : L(연장)=268.0m, B(폭)=15.0m

나. 도로(중로3-막1호선)

○ 사 업 면 적 : 6,105.0㎡

○ 도 로 개 설 : L(연장)=400.0m, B(폭)=12.0m

다. 도로(소로1-막1호선)

○ 사 업 면 적 : 2,077.0㎡

○ 도 로 개 설 : L(연장)=205.0m, B(폭)=10.0m

라. 도로(소로1-막2호선)

○ 사 업 면 적 : 4,070.0㎡

○ 도 로 개 설 : L(연장)=409.0m, B(폭)=6.0~10.0m

마. 유수지

○ 사 업 면 적 : 3,224.0㎡

4. 사업시행자의 성명 및 주소

○ 성 명 : 기정 주식회사 첼윤 대표이사 이 욱 선

변경 교보자산신탁 주식회사 대표이사 조 혁 종

○ 주 소 : 기정 대구광역시 동구 동부로30길 100-7, 4층 (신천동)

변경 서울특별시 강남구 테헤란로 424(대치동, 삼성생명대치타워)

5. 사업의 시행기간 : 인가일로부터 ~ 2024. 12. 31

(단, 주택건설사업계획승인 된 공동주택의 준공 전까지 사업을 완료하여야 함.)

6. 사용 또는 수용할 토지 및 건물의 소재지·지번·지목 및 면적, 소유권과 소유권 외 권리의 명세 및 그 소유자, 권리자의 주소, 성명

번호	소재지(안동시)		지목	공부면적(㎡)	편입면적(㎡)			소유자		소유권이외의 권리명세	
	면•리	지번			계	시설면적	법면면적	주소	성명	종류	성명
■ 도로(중로2-막1)											
1	풍산읍 막곡리	624	전	602	59	59	-	서울특별시 강남구 테헤란로 424 (대치동, 삼성생명대치타워)	교보자산신탁(주)		
2	풍산읍 막곡리	산12	임	17,851	2,686	2,298	388	서울특별시 강남구 테헤란로 424 (대치동, 삼성생명대치타워)	교보자산신탁(주)		
3	풍산읍 막곡리	산13-1	임	7,258	369	350	19	서울특별시 강남구 테헤란로 424 (대치동, 삼성생명대치타워)	교보자산신탁(주)		
4	풍산읍 막곡리	산14-15	임	66,137	1,503	1,299	204	서울특별시 강남구 테헤란로 424 (대치동, 삼성생명대치타워)	교보자산신탁(주)		
소 계					4,617	4,006	611				

번호	소재지(안동시)		지목	공부면적(㎡)	편입면적(㎡)			소유자		소유권이외의 권리명세	
	면•리	지번			계	시설면적	법면면적	주소	성명	종류	성명
■ 도로(중로3-막1)											
1	풍산읍 막곡리	539-3	답	1,170	437	437	-	대전시 대덕구 계족로 663번길23, 5-1404 (법동,유원아파트)	안정혁		
								경북 안동시 풍산읍 막곡리 551	안중열		
2	풍산읍 막곡리	539-4	도	355	27	27	-	-	국토교통부		
3	풍산읍 막곡리	539-6	도	187	40	40	-	-	안동시		
4	풍산읍 막곡리	540-3	대	656	51	51	-	경북 안동시 풍산읍 함백이길 32	장현수	근저당	안동농업협동조합
								경북 안동시 풍산읍 함백이길 32	안순기		
5	풍산읍 막곡리	540-4	대	414	254	201	53	서울특별시 강남구 테헤란로 424 (대치동, 삼성생명대치타워)	교보자산신탁(주)		
6	풍산읍 막곡리	540-5	도	90	1	1	-	-	국토교통부		

번호	소재지(안동시)		지목	공부면적(㎡)	편입면적(㎡)			소유자		소유권이외의 권리명세	
	면•리	지번			계	시설면적	법면면적	주소	성명	종류	성명
7	풍산읍 막곡리	540-8	답	1,238	398	398	-	경북 안동시 풍산읍 함백이길 32	장현수		
								경북 안동시 풍산읍 함백이길 32	안순기		
8	풍산읍 막곡리	564-1	도	1,667	463	463	-	-	국토교통부		
9	풍산읍 막곡리	564-2	대	635	44	44	-	경북 안동시 서후면 교리 472	권두갑		
10	풍산읍 막곡리	564-3	대	72	70	70	-	-	안동시		
11	풍산읍 막곡리	565-2	잡	198	79	79	-	경기도 성남시 분당구 불정로 90(정자동)	주식회사 케이티		
12	풍산읍 막곡리	565-4	도	727	235	235	-	-	국토교통부		
13	풍산읍 막곡리	565-5	도	214	214	214	-	-	국토교통부		
14	풍산읍 막곡리	565-6	전	476	117	117	-	-	안동시		
15	풍산읍 막곡리	567-3	답	295	54	54	-	경북 안동시 영호3길 12(옥야동)	김은숙		

번호	소재지 (안동시)		지목	공부 면적 (㎡)	편입면적(㎡)			소 유 자		소유권이외의 권리명세	
	면•리	지번			계	시설 면적	법면 면적	주소	성명	종류	성명
16	풍산읍 막곡리	567-4	전	715	44	44	-	경북 안동시 송하1길99, 104동 1603호 (송현동,극동스타클래스)	이필교		
17	풍산읍 막곡리	567-5	대	234	85	85	-	서울특별시 강남구 테헤란로 424 (대치동, 삼성생명대치타워)	교보자산신탁(주)		
18	풍산읍 막곡리	567-6	도	184	112	112	-	-	국토 교통부		
19	풍산읍 막곡리	567-7	도	170	104	104	-	-	국토 교통부		
20	풍산읍 막곡리	567-8	도	198	125	125	-	-	국토 교통부		
21	풍산읍 막곡리	567-11	전	87	14	14	-	경북 안동시 풍산읍 청회길 248-12	김방근		
								경북 안동시 풍산읍 막곡리 670-10	이필교		
22	풍산읍 막곡리	567-12	도	53	53	53	-	-	안동시		

번호	소재지(안동시)		지목	공부면적(㎡)	편입면적(㎡)			소유자		소유권이외의 권리명세	
	면•리	지번			계	시설면적	법면면적	주소	성명	종류	성명
23	풍산읍 막곡리	568-3	답	1,321	61	61	-	경북 안동시 서후면 교리운곡길 25-10	안동권씨 대표문중		
24	풍산읍 막곡리	568-4	도	338	224	224	-	-	국토 교통부		
25	풍산읍 막곡리	569-3	전	1,807	57	57	-	대구시 중구 달구벌대로 445길 34-11 (삼덕동3가)	김원현		
26	풍산읍 막곡리	569-4	도	443	310	310	-	-	국토 교통부		
27	풍산읍 막곡리	569-6	도	497	55	55	-	-	안동시		
28	풍산읍 막곡리	696	도	1,567	18	18	-	-	국토 교통부		
29	풍산읍 막곡리	697	구	1,279	23	23	-	-	농림 축산 식품부		
30	풍산읍 막곡리	산12	임	17,851	614	373	241	서울특별시 강남구 테헤란로 424 (대치동, 삼성생명대치타워)	교보자산 신탁(주)		
31	풍산읍 막곡리	산13-1	임	7,258	1,551	835	716	서울특별시 강남구 테헤란로 424 (대치동, 삼성생명대치타워)	교보자산 신탁(주)		

번호	소재지(안동시)		지목	공부면적(㎡)	편입면적(㎡)			소유자		소유권이외의 권리명세	
	면•리	지번			계	시설면적	법면면적	주소	성명	종류	성명
32	풍산읍 막곡리	산111	구	4,596	171	76	95	-	국토교통부		
소 계					6,105	5,000	1,105				
■ 도로(소로1-막1)											
1	풍산읍 막곡리	624	전	602	9	9	-	서울특별시 강남구 테헤란로 424 (대치동, 삼성생명대치타워)	교보자산신탁(주)		
2	풍산읍 막곡리	산14-15	임	66,137	1,482	1,482	-	서울특별시 강남구 테헤란로 424 (대치동, 삼성생명대치타워)	교보자산신탁(주)		
3	풍산읍 막곡리	산15	임	11,033	586	586	-	서울특별시 강남구 테헤란로 424 (대치동, 삼성생명대치타워)	교보자산신탁(주)		
소 계					2,077	2,077	-				
■ 도로(소로1-막2)											
1	풍산읍 막곡리	527-1	전	3,712	122	122	-	서울특별시 강남구 테헤란로 424 (대치동, 삼성생명대치타워)	교보자산신탁(주)		

번호	소재지 (안동시)		지목	공부 면적 (㎡)	편입면적(㎡)			소 유 자		소유권이외의 권리명세	
	면•리	지번			계	시설 면적	법면 면적	주소	성명	종류	성명
2	풍산읍 막곡리	527-2	대	787	188	188	-	서울특별시 강남구 테헤란로 424 (대치동, 삼성생명대치타워)	교보자산신탁(주)		
3	풍산읍 막곡리	528	전	1,312	288	288	-	서울특별시 강남구 테헤란로 424 (대치동, 삼성생명대치타워)	교보자산신탁(주)		
4	풍산읍 막곡리	530	전	3,841	799	664	135	서울특별시 강남구 테헤란로 424 (대치동, 삼성생명대치타워)	교보자산신탁(주)		
5	풍산읍 막곡리	산12	임	17,851	1	1	-	서울특별시 강남구 테헤란로 424 (대치동, 삼성생명대치타워)	교보자산신탁(주)		
6	풍산읍 막곡리	산13-1	임	7,258	954	679	275	서울특별시 강남구 테헤란로 424 (대치동, 삼성생명대치타워)	교보자산신탁(주)		
7	풍산읍 막곡리	산14-15	임	66,137	1,718	1,283	435	서울특별시 강남구 테헤란로 424 (대치동, 삼성생명대치타워)	교보자산신탁(주)		
소 계					4,070	3,225	845				

번호	소재지(안동시)		지목	공부면적(㎡)	편입면적(㎡)			소유자		소유권이외의 권리명세	
	면•리	지번			계	시설면적	법면면적	주소	성명	종류	성명
■ 유수지											
1	풍산읍 막곡리	461	답	1,739	1,739	1,739	-	서울특별시 강남구 테헤란로 424 (대치동, 삼성생명대치타워)	교보자산신탁(주)		
1	풍산읍 막곡리	527-1	전	3,712	537	537	-	서울특별시 강남구 테헤란로 424 (대치동, 삼성생명대치타워)	교보자산신탁(주)		
3	풍산읍 막곡리	528	전	1,312	663	663	-	서울특별시 강남구 테헤란로 424 (대치동, 삼성생명대치타워)	교보자산신탁(주)		
4	풍산읍 막곡리	산14-15	임	66,137	285	285	-	서울특별시 강남구 테헤란로 424 (대치동, 삼성생명대치타워)	교보자산신탁(주)		
소 계					3,224	3,224	-				
합 계					20,093	17,532	2,561				

※ 도로 법면 포함

7. 「국토의 계획 및 이용에 관한 법률」 제99조의 규정에 의한 공공시설 등의 귀속 및 양도에 관한 사항

○ 새로 설치하는 공공시설

구분	시 설 명	설 치 규 모	귀속 및 양도	비고
1	도시계획도로(중로2-막1)	L=268.0m, B=15.0m, 면적 : 4,617㎡	관리청에 무상귀속 (토지 및 시설물 일체)	시설(도로) 법면 포함
2	도시계획도로(중로3-막1)	L=400.0m, B=12.0m, 면적 : 6,105㎡		
3	도시계획도로(소로1-막1)	L=205.0m, B=10.0m, 면적 : 2,077㎡		
4	도시계획도로(소로2-막2)	L=409.0m, B=6~10.0m, 면적 : 4,070㎡		
5	유수지	면적 : 3,224㎡		

※ 관리청 소관 공공시설 용지는 무상귀속 토지에서 제외

구미시 고시 제2021 - 168호

구미 도시계획시설(공원:꽃동산공원) 사업시행자 지정 및 실시계획(변경)인가 고시

구미시 도량동 산24번지 일원에 『도시공원 및 녹지 등에 관한 법률』 제21조 및 제21조의 2에 의거하여 추진하는 도시계획시설(공원:꽃동산공원)사업 시행을 위하여 「국토의 계획 및 이용에 관한 법률」 제86조, 제88조, 제91조 및 같은 법 시행령 제96조, 제97조, 제100조, 같은 법 시행규칙 제14조에 따라 사업시행자 지정 및 실시계획(변경) 인가를 다음과 같이 고시합니다.

2021. 8. 26.

구 미 시 장

1. 사업시행지의 위치 : 구미시 도량동 산24번지 일원 (변경없음)

2. 사업의 종류 및 명칭 (변경없음)

○ 종 류 : 도시계획시설(공원:꽃동산공원) 사업

○ 명 칭 : 구미 꽃동산공원 민간공원 조성사업

3. 사업의 면적 또는 규모

○ 공원결정면적 : 750,000㎡ (변경없음)

○ 금회시행면적 : (당초) 688,860㎡

(변경) 692,703㎡

4. 사업시행자의 주소 및 성명 (변경없음)

가. 시행자 1

○ 주 소 : 경상북도 구미시 송정대로 55(송정동)

○ 성 명 : 구미시장 (공원녹지과)

나. 시행자 2

○ 주 소 : 경상북도 구미시 신시로 75-1, 305호

○ 성 명 : 지엠파크 주식회사 대표 이상화, 신영면

5. 사업시행기간 : 2020년 6월 29일 ~ 2025년 12월 31일 (변경없음)

6. 수용 또는 사용할 토지 또는 건물의 소재지·지번·지목 및 면적, 소유권과 소유권 외의 권리의 명세 및 그 소유자·권리자의 성명·주소 : 별첨

7. 기타 관련서류는 구미시 공원녹지과(054-480-5562)에 비치하고 있음.

☐ 수용 또는 사용할 토지 조서(변경)

번호		위치 구미시 동	위치 구미시 지번	지목	면적(㎡) 공부	면적(㎡) 편입	소유자 주소	소유자 성명	관계인 주소	관계인 성명	관계인 권리의 종류 및 내용	비고
1	당초	원호리	산38-2	임	154	154	성남시 분당구 분당로201번길 17(서현동 299) 113동901호 효자촌현대아파트	김O주				
	변경	원호리	산38-2	임	154	154	경상북도 구미시 봉곡서로 62-4(봉곡동)	지O파O 주식회사				
2	당초	원호리	산39	임	721	699	김천시 구농고3길 14 (부곡동 445-35)	홍O성				지적정리
							경상북도 김천시 아포읍 포아로 263-20	나O복				
							경상북도 김천시 용전1로 9, 108동 2102호 (율곡동, 엠코타운더 플래닛)	한O숙				
	변경	원호리	산39	임	721	721	김천시 구농고3길 14 (부곡동 445-35)	홍O성				
							경상북도 구미시 봉곡동 5 구미봉곡뜨란채 110-502	나O복				

번호		위 치		지목	면적(㎡)		소 유 자		관계인			비고
		구미시										
		동	지번		공부	편입	주 소	성 명	주소	성명	권리의 종류 및 내용	
							경상북도 구미시 봉곡동 5 구미봉곡뜨란채 110-502	한O숙				
3	당초	원호리	산39-2	임	721	718	김천시 구농고3길 14 (부곡동 445-35)	홍O성				지적정리
							경상북도 김천시 아포읍 포아로 263-20	나O복				
							경상북도 김천시 용전1로 9, 108동 2102호 (율곡동, 엠코타운더 플래닛)	한O숙				
	변경	원호리	산39-2	임	721	721	김천시 구농고3길 14 (부곡동 445-35)	홍O성				
							경상북도 구미시 봉곡동 5 구미봉곡뜨란채 110-502	나O복				
							경상북도 구미시 봉곡동 5 구미봉곡뜨란채 110-502	한O숙				

번호		위 치 구미시 동	위 치 구미시 지번	지목	면적(㎡) 공부	면적(㎡) 편입	소 유 자 주 소	소 유 자 성 명	관계인 주소	관계인 성명	관계인 권리의 종류 및 내용	비고
4	당초	원호리	산40	임	22,659	22,659	경상북도 구미시 수출대로3길 130, 106동 1506호 (공단동, 우림필유아파트)	최O화				
							구미시 황상동 화진금봉2차 201동 1401호	이O철				
							경상북도 김천시 영남대로 2039(덕곡동)	서O범				
							구미시 신시로 10길 88-5 오페라하우스 501동 302호	양O순				
							구미시 1공단로 186-17 506호 미성빌딩	(주)O컨설팅				
							경북 구미시 선기로 77 남통이편한세상 107-1406	송O현				
							구미시 선기로 77, 105동 1101호 이편한세상	강O정				

번호		위 치 구미시 동	위 치 구미시 지번	지목	면적(㎡) 공부	면적(㎡) 편입	소 유 자 주 소	소 유 자 성 명	관계인 주소	관계인 성명	관계인 권리의 종류 및 내용	비고
	변경	원호리	산40	임	22,659	22,659	구미시 선기동 353-4	양O순				
							구미시 인의동 816 이화근로청소년임대아파트 에이-512	이O철				
							경상북도 구미시 봉곡서로 62-4(봉곡동)	지O파O 주식회사				
							경상북도 구미시 도량동 224 구미도량휴먼시아 4단지 404-602	최O화				
5	당초	원호리	산40-3	임	3,306	3,306	경산시 삼성현로 203, 웰리치성암 103동 405호 대표 이유태	성산O씨 정O공파 종중				
	변경	원호리	산40-3	임	3,306	3,306	구미시 고아읍 원호리 416	성산O씨 정O공파 종중				
6	당초	원호리	산41	임	12,252	12,252	경산시 삼성현로 203, 웰리치성암 103동 405호 대표 이유태	성산O씨 정O공파 종중				
	변경	원호리	산41	임	12,252	12,252	구미시 고아읍 원호리 416	성산O씨 정O공파 종중				

번호		위 치 구미시 동	위 치 구미시 지번	지목	면적(㎡) 공부	면적(㎡) 편입	소 유 자 주 소	소 유 자 성 명	관계인 주소	관계인 성명	관계인 권리의 종류 및 내용	비고
7	당초	원호리	산42-3	임	808	101		구미시				지적분할
	변경	원호리	산42-8	임	201	101		구미시				
8	당초	원호리	산42-4	임	23,062	23,062	구미시 구미중앙로 302 (송정동 443-11)	선산O씨 원O파종중				
	변경	원호리	산42-4	임	23,062	23,062	경상북도 구미시 봉곡서로 62-4(봉곡동)	지O파O 주식회사				
9	당초	원호리	산42-5	임	513	17		구미시				지적분할
	변경	원호리	산42-9	임	63	17		구미시				
10		원호리	산102	구	449	449		국(농림수산부)				
11		원호리	산103	도	198	198		국(농림수산부)				
12		원호리	산104	구	177	177		국(농림수산부)				
13		원호리	산105	구	496	496		국(농림수산부)				
14		원호리	산106	도	660	660		국(건설교통부)				

번호		위 치 구미시 동	위 치 구미시 지번	지목	면적(㎡) 공부	면적(㎡) 편입	소 유 자 주 소	소 유 자 성 명	관계인 주소	관계인 성명	관계인 권리의 종류 및 내용	비고
15		원호리	392-2	전	132	132		구미시				
16	당초	원호리	401	도	6,073	192		구미시				지적분할
	변경	원호리	401-3	도	193	193		구미시				
17	당초	원호리	413-2	전	17	17	구미시 구미중앙로 302 (송정동 443-11)	선산O씨원O파종중				
	변경	원호리	413-2	전	17	17	경상북도 구미시 봉곡서로 62-4(봉곡동)	지O파O주식회사				
18	당초	원호리	416	대	388	388	경산시 삼성현로 203, 웰리치성암 103동 405호 대표 이유태	성산O씨정O공파종중				
	변경	원호리	416	대	388	388	구미시 고아읍 원호리 416	성산O씨정O공파종중				
19	당초	원호리	417	전	952	952	대구광역시 수성구 만촌동 1356-3 메트로팔레스 109동 1007호	이O식	경산시 삼성현로 203, 웰리치성암 103동 405호 대표 이유태	성산O씨정O공파종중	근저당권설정	
							경상북도 구미시 봉곡동 391 현대아파트 104동 805호	이O용				

번호		위 치 구미시 동	위 치 구미시 지번	지목	면적(㎡) 공부	면적(㎡) 편입	소 유 자 주 소	소 유 자 성 명	관계인 주소	관계인 성명	관계인 권리의 종류 및 내용	비고
	변경	원호리	417	전	952	952	대구광역시 수성구 만촌동 1356-3 메트로팔레스 109동 1007호	이O식	구미시 고아읍 원호리 416	성산O 씨정O 공파 종중	근저당 권설정	
							경상북도 구미시 봉곡동 391 현대아파트 104동 805호	이O용				
20	당초	원호리	417-1	전	529	529	대구광역시 수성구 만촌동 1356-3 메트로팔레스 109동 1007호	이O식	경산시 삼성현로 203, 웰리치성암 103동 405호 대표 이유태	성산O 씨정O 공파 종중	근저당 권설정	
							경상북도 구미시 봉곡동 391 현대아파트 104동 805호	이O용				
	변경	원호리	417-1	전	529	529	대구광역시 수성구 만촌동 1356-3 메트로팔레스 109동 1007호	이O식	구미시 고아읍 원호리 416	성산O 씨정O 공파 종중	근저당 권설정	
							경상북도 구미시 봉곡동 391 현대아파트 104동 805호	이O용				
21		원호리	418	전	1,136	1,136	구미시 고아읍 문장로 22길 40 201동1213호 (한누리 타운)	곽O희	구미시 형곡동로 107(형곡동)	구미O 업협O 조합	근저당 권설정	

번호		위 치 구미시 동	위 치 구미시 지번	지목	면적(㎡) 공부	면적(㎡) 편입	소 유 자 주 소	소 유 자 성 명	관계인 주소	관계인 성명	관계인 권리의 종류 및 내용	비고
							구미시 송정대로6길 13-6 102동 102호 (송정동 삼우아파트)	박O나				
22		원호리	419	전	493	493		경상북도(교육청)				
23		원호리	421	전	664	664		경상북도(교육청)				
24		원호리	518-2	구	116	116		국(농림축산식품부)				
25		원호리	522	도	45	45		국(건설부)				
26	당초	도량동	산24	임	118,035	115,917	경북 구미시 개화6길 11 (도량동 251-33) 대표 최성모	경주O씨 윤O후자 공파종중				지적분할
	변경	도량동	산24-23	임	117,210	117,210	경상북도 구미시 도량동 256	경주O씨 윤O후자 공파종중				
27		도량동	산24-13	도	142	16		구미시				

번호		위 치		지목	면적(㎡)		소 유 자		관계인			비고
		구미시										
		동	지번		공부	편입	주 소	성 명	주소	성명	권리의 종류 및 내용	
28	당초	도량동	산24-18	임	1,542	1,542	구미시 개화2길 25, (도량동)	최O모				
	변경	도량동	산24-18	임	1,542	1,542	대구광역시 수성구 용학로 272, 103동 1404호(범물동, 창신맨션)	최O모				
29	당초	도량동	산25	임	2,380	2,380	경기도 오산시 양산로 460 109동1803호 (양산동 세마 이-편한세상아파트)	배O현				
	변경	도량동	산25	임	2,380	2,380		구미시				
30	당초	도량동	산26-1	임	34,157	33,513	대구광역시 달서구 야외음악당로 39 서길95 대표 김광조	선산O씨 충O위공 해창공 파종중				지적 분할
							구미시 고아읍 들성로 121 103동 1405호 구미원호푸르지오	김O문				
							대구광역시 수성구 천을로23길 31 103동 1403호 매호효성백년가약	강O순				

번호		위 치 구미시 동	위 치 구미시 지번	지목	면적(㎡) 공부	면적(㎡) 편입	소 유 자 주 소	소 유 자 성 명	관계인 주소	관계인 성명	관계인 권리의 종류 및 내용	비고
	변경	도량동	산26-13	임	33,538	33,538	경상북도 구미시 문장로9길 14(도량동)	선산O씨 충O위공 해창공 파종중				
							구미시 고아읍 들성로 121 103동 1405호 구미원호푸르지오	김O문				
							대구광역시 수성구 천을로23길 31 103동 1403호 매호효성백년가약	강O순				
31		도량동	산26-7	도	362	24		구미시				
32		도량동	산26-8	도	514	68		구미시				
33		도량동	산27	임	33,100	33,100		구미시				
34	당초	도량동	산27-4	임	15,411	15,343	구미시 고아읍 들성로 121 103동1405(구미원호 푸르지오)	김O문				
							대구광역시 수성구 천을로23길 31 103동1403호 매호효성백년가약	강O순				지적분할

번호		위 치		지목	면적(㎡)		소 유 자		관계인			비고
		구미시										
		동	지번		공부	편입	주 소	성 명	주소	성명	권리의 종류 및 내용	
	변경	도량동	산27-8	임	15,372	15,372	구미시 고아읍 들성로 121 103동1405(구미원호 푸르지오)	김O문				
							대구광역시 수성구 천을로23길 31 103동1403호 매호효성백년가약	강O순				
35		도량동	산28	임	3,435	3,435	구미시 고아읍 송림리 166-4 (구미시 고아읍 송평구 3길 31 대표 권오욱)	안동O씨 좌O공파 구미송림소종중				
36	당초	도량동	산28-3	임	652	591		구미시				지적정리
	변경	도량동	산28-3	임	652	652		구미시				
37	당초	도량동	산29	임	22,206	20,902		구미시				지적정리
	변경	도량동	산29	임	22,206	22,206		구미시				
38		도량동	산30	임	8,247	8,247		구미시				
39		도량동	산31	임	8,114	8,114		구미시				

번호		위 치 구미시 동	위 치 구미시 지번	지목	면적(㎡) 공부	면적(㎡) 편입	소 유 자 주 소	소 유 자 성 명	관계인 주소	관계인 성명	관계인 권리의 종류 및 내용	비고
40	당초	도량동	산31-2	임	2,873	2,873	서울시 성북구 아리랑로 75 107동 601호 돈암동 돈암코오롱하늘채 아파트	송O근				
	변경	도량동	산31-2	임	2,873	2,873	성주군 성주읍 경산리 629-1	송O근				
41	당초	도량동	산32-1	임	10,936	10,912	경기도 수원시 영통구 매영로247번길 15 117-203 (원천동)	김O기				지적분할
	변경	도량동	산32-23	임	10,916	10,916	경기도 수원시 영통구 매영로247번길 15 117-203	김O기				
42	당초	도량동	산32-2	임	8,766	8,766	경상북도 구미시 구미중앙로45길 18, 101동 403호(신평동, 영무예다음아파트)	윤O란				
							서울특별시 광진구 뚝섬로 576, 201동 1410호(자양동, 우성아파트)	박O진				
							경기도 고양시 일산동구 위시티4로 46, 212동1402호	박O준				

번호		위치 구미시 동	위치 구미시 지번	지목	면적(㎡) 공부	면적(㎡) 편입	소유자 주소	소유자 성명	관계인 주소	관계인 성명	관계인 권리의 종류 및 내용	비고
	변경	도량동	산32-2	임	8,766	8,766	경상북도 구미시 구미대로26길 9-25(신평동)	윤O란				
							구미시 신평동 354	박O진				
							경기도 고양시 일산동구 위시티4로 46, 212동1402호	박O준				
43	당초	도량동	산32-3	임	806	806	(식사동,위시티일산자이지단지)	정O용				
	변경	도량동	산32-3	임	806	806	경상북도 구미시 문장로 121-30(도량동)	김O자				
44	당초	도량동	산32-4	임	694	694	경상북도 구미시 금오산로 182-4(남통동)	강O규				
	변경	도량동	산32-4	임	694	694	경상북도 구미시 봉곡로24길 32(봉곡동)	강O규				
45		도량동	산32-5	임	8,331	8,331	서울 용산구 한남동 729	장O태				
46	당초	도량동	산32-6	임	12,996	12,996	구미시 형곡동 151-10 풍림아파트 202동 802호	변O환				

번호		위 치 구미시 동	위 치 구미시 지번	지목	면적(㎡) 공부	면적(㎡) 편입	소 유 자 주 소	소 유 자 성 명	관계인 주소	관계인 성명	관계인 권리의 종류 및 내용	비고
	변경	도량동	산32-6	임	12,996	12,996		구미시				
47		도량동	산32-7	임	12,694	12,694	구미시 원평동 310	이O우				
48	당초	도량동	산32-9	임	2,242	2,242	경상북도 구미시 구미중앙로45길 18, 101동 403호(신평동, 영무예다음아파트)	윤O란				
							서울특별시 광진구 뚝섬로 576, 201동 1410호(자양동, 우성아파트)	박O진				
							경기도 고양시 일산동구 위시티4로 46 212동 1402호 위시티일산자이2단지	박O준				
	변경	도량동	산32-9	임	2,242	2,242	경상북도 구미시 신평동 339-4	윤O란				
							구미시 광평동 87-19 일선광평이맨션 101동 302호	박O진				

번호		위 치 구미시 동	위 치 구미시 지번	지목	면적(㎡) 공부	면적(㎡) 편입	소 유 자 주 소	소 유 자 성 명	관계인 주소	관계인 성명	관계인 권리의 종류 및 내용	비고
							경기도 고양시 일산동구 위시티4로 46 212동 1402호 위시티일산자이2단지	박O준				
49		도량동	산32-10	도	4,073	4,073		구미시				
50	당초	도량동	산32-12	임	2,675	2,675	구미시 도량동 산32-12	이O자				
							구미시 도량동 산32-12	최O란				
	변경	도량동	산32-12	임	2,675	2,675		구미시				
51		도량동	산32-17	임	624	624	경기도 수원시 영통구 매영로247번길 15 117-203 (원천동)	김O기				
52	당초	도량동	산32-18	도	498	13		구미시				지적정리(제척)
	변경	-	-	-	-	-		-				
53	당초	도량동	산32-21	도	26	17		구미시				지적분할
	변경	도량동	산32-24	도	13	13		구미시				

번호		위 치 구미시 동	위 치 구미시 지번	지목	면적(㎡) 공부	면적(㎡) 편입	소 유 자 주 소	소 유 자 성 명	관계인 주소	관계인 성명	관계인 권리의 종류 및 내용	비고
54	당초	도량동	산32-22	임	6,612	6,612	서울특별시 양천구 목동남로4길 81, 106동 901호(신정동, 목동2차삼성래미안아파트)	변O호				
							구미시 고아읍 숭선로 28-9 (항곡리 592)	변O환				
	변경	도량동	산32-22	임	6,612	6,612		구미시				
55	당초	도량동	산33-1	임	83,445	83,445	부산광역시 해운대구 달맞이길 43 2402호	김O수				
							경기도 평택시 소사동 524 평택소사에스케이뷰아파트 103동 604호	김O수				
	변경	도량동	산33-1	임	83,445	83,445	부산광역시 해운대구 중동 181-1 해운대중동롯데캐슬마스터2 103-1302	김O수				

번호		위 치 구미시		지목	면적(㎡)		소 유 자		관계인			비고
		동	지번		공부	편입	주 소	성 명	주소	성명	권리의 종류 및 내용	
							경기도 평택시 소사동 524 평택소사에스케이 뷰아파트 103동 604호	김O수				
56		도량동	산33-2	임	893	893	구미시 신비로 3길 32 (신평동 70-58)	김O수				
57		도량동	산33-3	수	766	766		구미시				
58		도량동	산33-7	구	8	8		구미시				
59		도량동	산33-8	구	105	105		구미시				
60	당초	도량동	산34	임	2,380	2,380	대구광역시 남구 자유샛길 17-2(대명동)	김O식				
	변경	도량동	산34	임	2,380	2,380		구미시				
61	당초	도량동	산35	임	43,921	43,921	대구시 달서구 월곡로 171-101동 1002호 회장 이종억	벽진O씨 경은O파 종중				
	변경	도량동	산35	임	43,921	43,921		구미시				
62		도량동	산35-4	구	15	15		구미시				

번호		위 치 구미시 동	위 치 구미시 지번	지목	면적(㎡) 공부	면적(㎡) 편입	소 유 자 주 소	소 유 자 성 명	관계인 주소	관계인 성명	관계인 권리의 종류 및 내용	비고
63		도량동	산35-5	구	34	34		구미시				
64	당초	도량동	산35-7	임	11,099	11,099	대구시 달서구 월곡로 171-101동 1002호 회장 이종억	벽진O씨 경O파 종중				
	변경	도량동	산35-7	임	11,099	11,099	경상북도 구미시 봉곡서로 62-4(봉곡동)	지O파O 주식 회사				
65	당초	도량동	산35-8	임	4,178	4,178	대구시 달서구 월곡로 171-101동 1002호 회장 이종억	벽진O씨 경O파 종중				
	변경	도량동	산35-8	임	4,178	4,178		구미시				
66	당초	도량동	산35-9	임	28,746	28,746	대구시 달서구 월곡로 171-101동 1002호 회장 이종억	벽진O씨 경O파 종중				
	변경	도량동	산35-9	임	28,746	28,746	경상북도 구미시 봉곡서로 62-4(봉곡동)	지O파O 주식 회사				
67	당초	도량동	산36	임	405	405	칠곡군 북삼면 오평2길 51 송석록 송덕현	여산O씨 정O공파 인동문중				

번호		위 치 구미시 동	위 치 구미시 지번	지목	면적(㎡) 공부	면적(㎡) 편입	소 유 자 주 소	소 유 자 성 명	관계인 주소	관계인 성명	관계인 권리의 종류 및 내용	비고
	변경	도량동	산36	임	405	405		구미시				
68	당초	도량동	산37	임	13,234	13,234	구미시 남통동 금오청구아파트 102동 1302호 회장 김정득	경주O씨 구O공파 종친회				
	변경	도량동	산37	임	13,234	13,234	구미 원평동 258	경주O씨 구O공파 종친회				
69	당초	도량동	산37-2	임	132	132	구미시 도량동 755-16	김O한				
							구미시 도량동 560-6	김O길				
							대구 중구 대봉동 28-24	김O희				
							구미시 도량동 541-1	김O식				
							구미시 도량동 639, 주공아파트 111동 308호	박O근				
							구미시 신평동 45-2	박O환				
							구미시 선산읍 동부동 310-1	박O한				

번호		위 치 구미시 동	위 치 구미시 지번	지목	면적(㎡) 공부	면적(㎡) 편입	소 유 자 주 소	소 유 자 성 명	관계인 주소	관계인 성명	관계인 권리의 종류 및 내용	비고
							구미시 신평동 150-6, 씨이동 309동	박O호				
							구미시 원평동 176-41	손O규				
							구미시 도량동 792-127	양O삼				
							구미시 도량동 639, 주공아파트 105동 303호	엄O철				
							칠곡군 약목면 복성리 847-15	오O남				
							구미시 원평동 517-33	윤O덕				
							서울 강동구 삼전동 50-13	윤O희				
							구미시 고아읍 송평구길 67	이O영				
							구미시 광평동 72-9	이O기				
							구미시 공단동 109, 주공아파트 213동 206호	이O천	서울특별시 용산구 한강대로 72길 3	해O제O주식회사	근저당 권설정	

번호		위 치 구미시 동	위 치 구미시 지번	지목	면적(㎡) 공부	면적(㎡) 편입	소 유 자 주 소	소 유 자 성 명	관계인 주소	관계인 성명	관계인 권리의 종류 및 내용	비고
							구미시 고아읍 송림리 50-2	이O욱				
							구미시 광평동 536-46	이O환				
							구미시 도량동 547-1	이O열	구미시 도량동 792-90	도O동 새O을 금고	근저당 권설정	
							구미시 송정동 31-8	전O철				
							구미시 사곡동 339-24	최O화				
							구미시 도량동 267-8	최O수				
							구미시 도량동 639, 주공아파트 103동 105호	허O수				
	변경	도량동	산37-2	임	132	132		구미시				
							구미시 도량동 755-16	김O한				
							구미시 도량동 560-6	김O길				
							구미시 도량동 541-1	김O식				
							구미시 도량동 639, 주공아파트 111동 308호	박O근				

번호		위 치		지목	면적(㎡)		소 유 자		관계인			비고
		구미시										
		동	지번		공부	편입	주 소	성 명	주소	성명	권리의 종류 및 내용	
							선산군 선산읍 동부동 310-1	박O한				
							구미시 원평동 176-41	손O규				
							구미시 도량동 792-127	양O삼				
							구미시 원평동 517-13	윤O덕				
							서울 강동구 삼천동 50-13	윤O희				
							선산군 고아면 괴평리 49	이O영				
							구미시 광평동 72-9	이O기				
							구미시 공단동 109, 주공아파트 213동 206호	이O천	서울 영등포구 양평동5가 86	해O제O주식회사	근저당 권설정	
							구미시 도량동 547-1	이O열	-	-	-	
							구미시 송정동 31-8	전O철				
							구미시 도량동 267-8	최O수				

번호		위 치 구미시 동	위 치 구미시 지번	지목	면적(㎡) 공부	면적(㎡) 편입	소 유 자 주 소	소 유 자 성 명	관계인 주소	관계인 성명	관계인 권리의 종류 및 내용	비고
70	당초	도량동	산37-3	임	2,544	2,544	구미시 남통동 금오청구아파트 102동 1302호 회장 김정득	경주O씨 구O공파 종친회				
	변경	도량동	산37-3	임	2,544	2,544	구미시 원평동 258	경주O씨 구O공파 종친회				
71	당초	도량동	산37-4	임	14,312	14,312	구미시 남통동 금오청구아파트 102동 1302호 회장 김정득	경주O씨 구O공파 종친회				
	변경	도량동	산37-4	임	14,312	14,312	구미시 원평동 258	경주O씨 구O공파 종친회				
72	당초	도량동	산37-5	임	1,170	1,170	구미시 남통동 금오청구아파트 102동 1302호 회장 김정득	경주O씨 구O공파 종친회				
	변경	도량동	산37-5	임	1,170	1,170	구미시 원평동 258	경주O씨 구O공파 종친회				
73	당초	도량동	산37-6	임	1,795	1,795	구미시 남통동 금오청구아파트 102동 1302호 회장 김정득	경주O씨 구O공파 종친회				
	변경	도량동	산37-6	임	1,795	1,795	구미시 원평동 258	경주O씨 구O공파 종친회				

번호		위 치 구미시 동	위 치 구미시 지번	지목	면적(㎡) 공부	면적(㎡) 편입	소 유 자 주 소	소 유 자 성 명	관계인 주소	관계인 성명	관계인 권리의 종류 및 내용	비고
74	당초	도량동	산38	임	397	393	경상북도 구미시 지산1길 16-23(지산동)	최O욱				지적정리
	변경	도량동	산38	임	397	397	경상북도 구미시 봉곡서로 62-4(봉곡동)	지O파O 주식회사				
75	당초	도량동	산39	임	770	770	대구 북구 학정동로 7 부영아파트 104동 206호 회장 김미조	선산O씨 진O당공 파종중				
	변경	도량동	산39	임	770	770	경상북도 구미시 봉곡서로 62-4(봉곡동)	지O파O 주식회사				
76		도량동	산39-6	임	78	78		구미시				
77	당초	도량동	산40-1	임	23,306	22,302		경상북도 (교육감)				지적분할
	변경	도량동	산40-4	임	22,467	22,467		경상북도 (교육감)				
78	당초	도량동	산41	임	12,694	12,694	구미시 지산동39	김O철				
							서울 중구 신당동 304-366	김O옥				

번호		위 치 구미시 동	위 치 구미시 지번	지목	면적(㎡) 공부	면적(㎡) 편입	소 유 자 주 소	소 유 자 성 명	관계인 주소	관계인 성명	관계인 권리의 종류 및 내용	비고
	변경	도량동	산41	임	12,694	12,694	경상북도 구미시 봉곡서로 62-4(봉곡동)	지O파O 주식회사				
							서울 중구 신당동 304-366	김O옥				
79	당초	도량동	산42	임	6,744	6,744	경기도 안양시 동안구 임곡로 43, 115동 506호(비산동, 그린빌주공아파트)	김O환				
							대구광역시 달서구 한실로 117, 303동 1102호(도원동, 대곡사계절타운)	김O해				
	변경	도량동	산42	임	6,744	6,744	경상북도 구미시 봉곡서로 62-4(봉곡동)	지O파O 주식회사				
80	당초	도량동	산43	임	31,339	29,896	대구광역시 달서구 선원로55길 60 썬하이츠103호(용산동 570-2)	김O필	구미시 금오시장로 1길 4 101호 (원평동)	금O새O을 금고	근저당 권설정	지적분할
							대구광역시 달서구 와룡로15길 86, 106동309호(본리동 백조아파트)	이O아				

번호		위 치		지목	면적(㎡)		소 유 자		관계인			비고
		구미시										
		동	지번		공부	편입	주 소	성 명	주소	성명	권리의 종류 및 내용	
	변경	도량동	산43-1	임	29,499	29,499	대구광역시 달서구 선원로55길 60 썬하이츠103호(용산동 570-2)	김O필	구미시 금오시장로 1길 2, 1층(원평동)	금O새O을 금고	근저당권설정	
							대구광역시 달서구 장기로 189, 105동 901호(본리동, 성당래미안, 이-편한세상)	이O아				
81		도량동	산44	임	893	893		김O계				
82		도량동	산46	임	4,760	4,760		김O묵				
83	당초	도량동	산47	임	9,124	8,979	구미시 송동로7안길 10-5 (도량동 188)	박O조				지적분할, 대장면적정정
							서울특별시 송파구 잠실로 88, 124동 1503호(잠실동, 레이크팰리스)	김O욱				
							서울특별시 동작구 장승배기로11가길 11, 105동 2001호(상도동, 상도파크자이)	김O연				

번호		위 치 구미시 동	위 치 구미시 지번	지목	면적(㎡) 공부	면적(㎡) 편입	소 유 자 주 소	소 유 자 성 명	관계인 주소	관계인 성명	관계인 권리의 종류 및 내용	비고
							구미시 선기로 7, 106동 908호(남통동, 남통이편한세상)	김O원				
							경상북도 구미시 송동로 195(도량동)	김O재				
							구미시 고아읍 들성로 121 109동 604호(구미원호푸르지오)	김O륜				
	변경	도량동	산47-1	임	9,701	9,701	구미시 고아읍 들성로 121 109동 604호(구미원호푸르지오)	김O륜				
							경상북도 구미시 송동로 195(도량동)	김O재				
							경상북도 구미시 봉곡서로 62-4(봉곡동)	지O파O 주식회사				
84	당초	도량동	산48-5	임	3,719	3,657	구미시 송동로 7안길 10-14 대표 김익수	김해O씨 판O공파 가락세 가송호 종회				지적정리
	변경	도량동	산48-5	임	3,719	3,719	경상북도 구미시 봉곡서로 62-4(봉곡동)	지O파O 주식회사				

번호		위 치 구미시 동	위 치 구미시 지번	지목	면적(㎡) 공부	면적(㎡) 편입	소 유 자 주 소	소 유 자 성 명	관계인 주소	관계인 성명	관계인 권리의 종류 및 내용	비고
85	당초	도량동	산48-8	도	2,024	951		구미시				지적분할
	변경	도량동	산48-9	도	1,250	1,250		구미시				
86		도량동	산68	구	1,273	1,273		국(농림수산부)				
87	당초	도량동	산87	구	435	334		국(건설교통부)				지적분할, 대장면적정정
	변경	도량동	산87-1	구	264	264		국(건설교통부)				
88		도량동	산88	구	469	469		국(건설교통부)				
89		도량동	산89	구	1,072	1,072		국(건설교통부)				
90		도량동	산90	구	1,273	1,273		국(건설교통부)				
91		도량동	산91	구	268	268		국(건설교통부)				
92		도량동	산92	도	89	89		국(건설부)				
93		도량동	산94	구	938	938		국(건설교통부)				

번호		위 치 구미시 동	위 치 구미시 지번	지목	면적(㎡) 공부	면적(㎡) 편입	소 유 자 주 소	소 유 자 성 명	관계인 주소	관계인 성명	관계인 권리의 종류 및 내용	비고
94		도량동	산95	구	536	536		국(건설교통부)				
95		도량동	산96	구	745	745		국(건설부)				
96		도량동	산97	구	436	436		국(건설교통부)				
97		도량동	산98	구	73	73		국(농림수산부)				
98		도량동	산99	구	42	42		국(건설교통부)				
99		도량동	산100	구	111	111		국(건설교통부)				
100		도량동	산101	구	469	469		국(건설교통부)				
101	당초	도량동	21	전	2,102	1,357	경상북도 구미시 선기로1길 21 102동 702호 (남통동,두산그린맨션)	김O환	구미시 선산읍 남문로 50	구O시 산O조합	근저당권설정	지적분할
	변경	도량동	21-1	전	1,357	1,357	경상북도 구미시 선기로1길 21 102동 702호 (남통동,두산그린맨션)	김O환	구미시 선산읍 남문로 50	구O시 산O조합	근저당권설정	

번호		위 치 구미시 동	위 치 구미시 지번	지목	면적(㎡) 공부	면적(㎡) 편입	소 유 자 주 소	소 유 자 성 명	관계인 주소	관계인 성명	관계인 권리의 종류 및 내용	비고
102		도량동	45	전	191	191	대구 달서구 상화로 272 LH대구경북지역본부 토지판매부	한국O지주O공사				
103	당초	도량동	46	전	1,025	1,025	구미시 송동로7안길 10-5(도량동 199)	김O수				
	변경	도량동	46	전	1,025	1,025	경상북도 구미시 봉곡서로 62-4(봉곡동)	지O파O 주식회사				
104	당초	도량동	47	전	1,342	1,342	구미시 도량동 216	김O채				
	변경	도량동	47	전	1,342	1,342	경상북도 구미시 봉곡서로 62-4(봉곡동)	지O파O 주식회사				
105	당초	도량동	48	임	405	405	대구광역시 달서구 선원로55길 60 썬하이츠103호 (용산동 570-2)	김O필	구미시 금오시장로 1길 4, 101호 (원평동)	금O새O을 금고	근저당 권설정	
							대구광역시 달서구 와룡로15길 86, 106동309호(본리동 백조아파트)	이O아				
	변경	도량동	48	임	405	405	대구광역시 달서구 선원로55길 60 썬하이츠103호 (용산동 570-2)	김O필	구미시 금오시장로 1길 2, 1층(원평동)	금O새O을 금고	근저당 권설정	

번호		위치 구미시 동	위치 구미시 지번	지목	면적(㎡) 공부	면적(㎡) 편입	소유자 주소	소유자 성명	관계인 주소	관계인 성명	관계인 권리의 종류 및 내용	비고
							대구광역시 달서구 장기로 189, 105동 901호(본리동, 성당래미안, 이-편한세상)	이O아				
106	당초	도량동	48-1	임	405	405	대구광역시 달서구 선원로55길 60 썬하이츠103호 (용산동 570-2)	김O필	구미시 금오시장로 1길 4, 101호 (원평동)	금O새O을 금고	근저당권설정	
							대구광역시 달서구 와룡로15길 86, 106동309호(본리동 백조아파트)	이O아				
	변경	도량동	48-1	임	405	405	대구광역시 달서구 선원로55길 60 썬하이츠103호 (용산동 570-2)	김O필	구미시 금오시장로 1길 2, 1층(원평동)	금O새O을 금고	근저당권설정	
							대구광역시 달서구 장기로 189, 105동 901호(본리동, 성당래미안, 이-편한세상)	이O아				
107	당초	도량동	49	전	2,294	2,294	구미시 송동로7안길 10-14 (도량동 213-2)	김O찬				
							구미시 옥계북로 33 삼구트리니엔 101동 1403호	김O희				

번호		위 치 구미시 동	위 치 구미시 지번	지목	면적(㎡) 공부	면적(㎡) 편입	소 유 자 주 소	소 유 자 성 명	관계인 주소	관계인 성명	관계인 권리의 종류 및 내용	비고
							구미시 야은로 13길 6	김O숙				
							구미시 옥계동 640-2 대우아파트 102동1304호	김O익				
							구미시 남통동 선기로 3길 51 금오어울림 102동 804호	김O옥				
	변경	도량동	49	전	2,294	2,294	경상북도 구미시 도량동 267-4	김O숙				
							경상북도 구미시 남통동 4-5 금오청구타운 102동 1205호	김O옥				
							경상북도 구미시 봉곡서로 62-4(봉곡동)	지O파O 주식회사				
108	당초	도량동	50	전	594	594	부산광역시 중구 중구로 171번길 2-13(영주동)	성O태				
	변경	도량동	50	전	594	594	구미시 도량동 18	성O태				

번호		위 치 구미시 동	위 치 구미시 지번	지목	면적(㎡) 공부	면적(㎡) 편입	소 유 자 주 소	소 유 자 성 명	관계인 주소	관계인 성명	관계인 권리의 종류 및 내용	비고
109		도량동	50-1	전	1,158	1,158	구미시 백산로 153 103동 505호 (송정동, 동양한신아파트)	장O용	구미시 형곡동로 107(형곡동)	구미O업협O조합	근저당 권설정	
							구미시 신시로22길 3-6(송정동)	여O태				
110	당초	도량동	54	전	195	195	경상북도 구미시 원남로 43-7 (원평동)	김O자				
	변경	도량동	54	전	195	195		구미시				
111		도량동	54-2	구	72	72		구미시				
112		도량동	62	답	83	83	대구 달서구 상화로 272 LH대구경북지역본부 토지판매부	한국O지주O공사				
113		도량동	62-1	답	39	39		국(기획재정부)				
114		도량동	62-4	답	125	125	대구 달서구 상화로 272 LH대구경북지역본부 토지판매부	한국O지주O공사				
115		도량동	63	공	1,343	1,343		구미시				

번호		위 치 구미시 동	위 치 구미시 지번	지목	면적(㎡) 공부	면적(㎡) 편입	소 유 자 주 소	소 유 자 성 명	관계인 주소	관계인 성명	관계인 권리의 종류 및 내용	비고
116		도량동	63-2	전	10	10		구미시				
117		도량동	65	전	198	198	대구광역시 수성구 동대구로 59 비동 2002호 (두산동 대우트럼프월드 수성)	이O순				
118	당초	도량동	66	전	397	397	대구시 달서구 월곡로 171-101동 1002호 회장 이종억	벽진O씨 경O파종중				
	변경	도량동	66	전	397	397		구미시				
119		도량동	160	전	1,164	1,164	구미시 송동로 70-25(도량동)	김O천				
	변경	도량동	160	전	1,164	1,164		구미시				
120	당초	도량동	161	전	1,465	1,465	구미시 송동로 154 파크맨션 101동 1107호	김O황				
							구미시 신시로 119 금오어울림 포레1차 102동 1503호	김O수				
							구미시 봉곡서로 113-4	김O욱				

번호		위 치 구미시 동	위 치 구미시 지번	지목	면적(㎡) 공부	면적(㎡) 편입	소 유 자 주 소	소 유 자 성 명	관계인 주소	관계인 성명	관계인 권리의 종류 및 내용	비고
							구미시 구미중앙로9길 45, 2층 (원평2동 7-6)	이O아				
	변경	도량동	161	전	1,465	1,465		구미시				
121	당초	도량동	161-2	전	2	2	구미시 구미중앙로9길 45, 2층 (원평2동 7-6)	이O아				
	변경	도량동	161-2	전	2	2		구미시				
122		도량동	161-3	구	35	35		구미시				
123		도량동	162	임	635	635	구미시 도량동 191	김O영				
124		도량동	162-2	구	4	4		구미시				
125	당초	도량동	163	답	416	416	구미시 야은로 365-9, 1층(도량동)	조O현				
	변경	도량동	163	답	416	416		구미시				
126		도량동	164	전	356	356	구미시 송동로7길 29-2 (도량동)	김O자				

번호		위치 구미시 동	위치 구미시 지번	지목	면적(㎡) 공부	면적(㎡) 편입	소유자 주소	소유자 성명	관계인 주소	관계인 성명	관계인 권리의 종류 및 내용	비고
127	당초	도량동	165	전	3,512	3,512	경상북도 구미시 송동로 68-5(도량동)	김O기				
	변경	도량동	165	전	3,512	3,512		구미시				
128		도량동	165-2	구	52	52		구미시				
129	당초	도량동	166	전	367	367	부산시 수영구 장대골로 31번길 3 503호 (광안동, 흑석파크)	조O희	구미시 송동로 154, 101동 605호 (도량동, 도량파크맨션)	조O현	소유권 이전청구권가등기	
	변경	도량동	166	전	367	367		구미시				
130	당초	도량동	167	전	1,369	1,369	부산광역시 해운대구 달맞이길 43 2402호	김O수				
							경기도 평택시 소사동 524 평택소사에스케이뷰아파트 103동 604호	김O수				
	변경	도량동	167	전	1,369	1,369	부산광역시 해운대구 중동 181-1	김O수				

번호		위 치 구미시 동	위 치 구미시 지번	지목	면적(㎡) 공부	면적(㎡) 편입	소 유 자 주 소	소 유 자 성 명	관계인 주소	관계인 성명	관계인 권리의 종류 및 내용	비고
							해운대중동롯데캐슬마스터2 103-1302					
							경기도 평택시 소사동 524 평택소사에스케이뷰아파트 103동 604호	김O수				
131	당초	도량동	168	전	694	694	부산광역시 해운대구 달맞이길 43 2402호	김O수				
							경기도 평택시 소사동 524 평택소사에스케이뷰아파트 103동 604호	김O수				
	변경	도량동	168	전	694	694	부산광역시 해운대구 중동 181-1 해운대중동롯데캐슬마스터2 103-1302	김O수				
							경기도 평택시 소사동 524 평택소사에스케이뷰아파트 103동 604호	김O수				

번호		위 치		지목	면적(㎡)		소 유 자		관계인			비고
		구미시										
		동	지번		공부	편입	주 소	성 명	주소	성명	권리의 종류 및 내용	
132	당초	도량동	169	전	482	482	부산광역시 해운대구 달맞이길 43 2402호	김O수				
							경기도 평택시 소사동 524 평택소사에스케이뷰아파트 103동 604호	김O수				
							대구광역시 수성구 범물동 1332 신화맨션 101-502	김O수				
	변경	도량동	169	전	482	482	부산광역시 해운대구 중동 181-1 해운대중동롯데캐슬마스터2 103-1302	김O수				
							경기도 평택시 소사동 524 평택소사에스케이뷰아파트 103동 604호	김O수				
								구미시				
133		도량동	176-1	답	1	1	대구 달서구 상화로 272 LH대구경북지역본부 토지판매부	한국O지주O공사				

번호		위치 구미시 동	위치 구미시 지번	지목	면적(㎡) 공부	면적(㎡) 편입	소유자 주소	소유자 성명	관계인 주소	관계인 성명	관계인 권리의 종류 및 내용	비고
134	당초	도량동	251-56	대	309	286	구미시 개화2길 25, (도량동)	최O모				지적정리
	변경	도량동	251-56	대	309	309	대구광역시 수성구 용학로 272, 103동 1404호(범물동, 창신맨션)	최O모				
135	당초	도량동	251-57	대	448	448	구미시 개화2길 25, (도량동)	최O모				
	변경	도량동	251-57	대	448	448	대구광역시 수성구 용학로 272, 103동 1404호(범물동, 창신맨션)	최O모				
136	당초	도량동	252	전	155	155	경상북도 구미시 야은로 371-1 B-102호 (도량동 274-2)	최O	경북 구미시 개화6길 11 대표 최성모	경주O 씨윤O 후자 공파 종중	가처분	
							구미시 형곡로 162	최O모				
							구미시 개화2길 25, (도량동)	최O모				
	변경	도량동	252	전	155	155	경상북도 구미시 야은로 371-1 B-102호 (도량동 274-2)	최O	경상북도 구미시 도량동 256	경주O 씨윤O 후자 공파 종중	가처분	
							구미시 형곡로 162	최O모				

번호		위치 구미시 동	위치 구미시 지번	지목	면적(㎡) 공부	면적(㎡) 편입	소유자 주소	소유자 성명	관계인 주소	관계인 성명	관계인 권리의 종류 및 내용	비고
							대구광역시 수성구 시지동 486 노변청구아파트 101-1510	최O모				
137	당초	도량동	253	전	1,230	1,230	구미시 개화4길 38 (도량동)	김O현				
	변경	도량동	253	전	1,230	1,230		구미시				
138	당초	도량동	254	답	1,242	1,242	구미시 개화7길 32 (도량동 254)	원O복				
	변경	도량동	254	답	1,242	1,242		구미시				
139	당초	도량동	254-1	답	1,228	1,228	구미시 개화4길 30 (도량동 254-1)	채O기				
	변경	도량동	254-1	답	1,228	1,228		구미시				
140	당초	도량동	254-2	답	128	128	구미시 개화4길 38 (도량동)	김O현				
							구미시 개화7길 32 (도량동 254)	원O복				
	변경	도량동	254-2	답	128	128		구미시				
141	당초	도량동	254-3	답	142	142	구미시 개화4길 30 (도량동 254-1)	채O기				

번호		위 치		지목	면적(㎡)		소 유 자		관계인			비고
		구미시										
		동	지번		공부	편입	주 소	성 명	주소	성명	권리의 종류 및 내용	
							구미시 개화4길 38 (도량동)	김O현				
							구미시 개화7길 32 (도량동 254)	원O복				
	변경	도량동	254-3	답	142	142		구미시				
142		도량동	255-4	도	1,317	30		구미시				
143	당초	도량동	255-5	전	356	356	구미시 비산동 28, 강변아파트 가동 106호	남O인				
							경기도 군포시 수리산로 40, 806동 502호 (산본동,수리아파트)	박O범				
	변경	도량동	255-5	전	356	356	구미시 비산동 28, 강변아파트 가동 106호	남O인				
								구미시				
144	당초	도량동	255-7	전	250	250	구미시 비산동 28, 강변아파트 가동 106호	남O인				
							경기도 군포시 수리산로 40, 806동 502호 (산본동,수리아파트)	박O범				

번호		위 치 구미시 동	위 치 구미시 지번	지목	면적(㎡) 공부	면적(㎡) 편입	소 유 자 주 소	소 유 자 성 명	관계인 주소	관계인 성명	관계인 권리의 종류 및 내용	비고
	변경	도량동	255-7	전	250	250	구미시 비산동 28, 강변아파트 가동 106호	남O인				
								구미시				
145		도량동	255-13	전	328	328	경북 구미시 개화6길 11 (도량동 251-33)	최O모				
146		도량동	259-16	대	177	5	구미시 도량동 산 24-10	최O호				
147	당초	도량동	531-4	대	143	143	구미시 문장로5길 32-5, 501호(도량동)	박O숙	구미시 금오시장로 1길 4, 101호 (원평동)	금O 새O을 금고	근저당 권설정	
	변경	도량동	531-4	대	143	143		구미시				
148		도량동	536-6	대	49	49	경상북도 구미시 문장로5길 28-1(도량동)	김O교				
149	당초	도량동	536-17	대	4	4	경주시 동성로12, 5동 105호(성건동, 보우아파트)	우O순				
	변경	도량동	536-17	대	4	4	경상북도 경주시 불국신택지2길 2(진현동)	우O순				

번호		위 치		지목	면적(㎡)		소 유 자		관계인			비고
		구미시										
		동	지번		공부	편입	주 소	성 명	주소	성명	권리의 종류 및 내용	
150	당초	도량동	539	대	187	28	구미시 문장로7길 28 (도량동)	정O자	서울특별시 중구 남대문로 84 (을지로2가) 강일지점	주식회사 국O은O	근저당 권설정	
									경상북도 구미시 고아읍 문성로 30, 110동 2301호 문성서희스타힐스	한O준	근저당 권설정	
	변경	도량동	539	대	187	28	구미시 문장로7길 28 (도량동)	정O자	서울특별시 중구 남대문로 84 (을지로2가) 강일지점	주식회사 국O은O	근저당 권설정	
									경상북도 구미시 부곡길 103-44 (부곡동)	최O호	근저당 권설정	

번호		위 치 구미시 동	위 치 구미시 지번	지목	면적(㎡) 공부	면적(㎡) 편입	소 유 자 주 소	소 유 자 성 명	관계인 주소	관계인 성명	관계인 권리의 종류 및 내용	비고
151	당초	도량동	541-14	대	16	16	경주시 동성로12, 5동 105호(성건동, 보우아파트)	이O원	경기 광주시 문화로 127 경기광주세무서	경O광주세O서	압류	
									경북 경주시 원화로 335 경주세무서	경O세O서	압류	
	변경	도량동	541-14	대	16	16	경상북도 경주시 불국신택지2길 2(진현동)	이O원	경기 광주시 문화로 127 경기광주세무서	경O광주세O서	압류	
									경북 경주시 원화로 335 경주세무서	경O세O서	압류	
152		도량동	546-7	대	41	25		구미시				
153	당초	도량동	549	대	172	1	구미시 구미중앙로7길 6-11 (원평2동 112-33번지)	김O순				
	변경	도량동	549	대	172	1	구미시 도량동 549-1	김O순				

번호		위 치 구미시 동	위 치 구미시 지번	지목	면적(㎡) 공부	면적(㎡) 편입	소 유 자 주 소	소 유 자 성 명	관계인 주소	관계인 성명	관계인 권리의 종류 및 내용	비고
154		도량동	550	대	389	2	구미시 문장로7길 14 (도량동 550)	김O범				
155		도량동	552-2	대	183	4	경상북도 구미시 도량동 552-2	김O옥				
156		도량동	552-15	대	127	1	경북 구미시 도량동 552-15	이O조	구미시 송동로 68-15 (도량동)	도O동 새O을 금고	근저당 권설정	
157		도량동	609-5	답	33	33		구미시				
158	당초	도량동	611	답	799	702	구미시 도량동 611	백O학				
							구미시 도량동 611	김O근				
							구미시 문장로9길 24-1(도량동)	이O호				
							구미시 문장로9길 23-1(도량동)	도O석				
							구미시 문장로9길 26-1(도량동)	최O모				
							구미시 수점로 24-22(선기동)	장O분	구미시 형곡동 262-1	천O구	가압류	
									구미시 도량동 659 두산맨션 101-702	변O홍	가압류	

번호		위 치		지목	면적(㎡)		소 유 자		관계인			비고
		구미시										
		동	지번		공부	편입	주 소	성 명	주소	성명	권리의 종류 및 내용	
							구미시 고아읍 문장로22길 40, 203동 1102호(미광한누리타운)	김O준				
							구미시 문장로9길8, 103동 102호 (도량동, 마이홈빌라)	양O순				
	변경	도량동	611	답	799	702	구미시 도량동 611	백O학				
							구미시 도량동 611	김O근				
							구미시 문장로9길 24-1(도량동)	이O호				
							구미시 문장로9길 23-1(도량동)	도O석				
							구미시 문장로9길 26-1(도량동)	최O모				
							구미시 도량동 611	장O분	구미시 형곡동 262-1	천O구	가압류	
									구미시 도량동 659 두산맨션 101-702	변O홍	가압류	
							구미시 도량동 611	김O준				

번호		위 치 구미시 동	위 치 구미시 지번	지목	면적(㎡) 공부	면적(㎡) 편입	소 유 자 주 소	소 유 자 성 명	관계인 주소	관계인 성명	관계인 권리의 종류 및 내용	비고
							경상북도 구미시 문장로9길 15-1(도량동)	양O순				
159		도량동	611-1	대	146	17	구미시 도량동 611-1	최O순	경상북도 구미시 형곡동 146-6 (파머스마켓지점)	구미O업협O조합	근저당권설정	
160		도량동	611-7	대	196	53	구미시 문장로 9길 22-1 (도량동 611-7)	이O용				
161		도량동	611-10	대	170	44	경상북도 구미시 문장로 9길 20-3	김O정				
							경상북도 구미시 문장로 9길 20-3	김O욱				
162		도량동	611-11	대	172	23	경기도 성남시 분당구 내정로165번길 35 509-302 (수내동 양지마을)	김O성				
163	당초	도량동	611-21	답	9	2		윤O옥				
	변경	도량동	611-21	답	9	2	대구광역시 북구 동북로 163, 102동 1102호 (산격동, 산격대우아파트)	권용해				

번호		위 치 구미시 동	위 치 구미시 지번	지목	면적(㎡) 공부	면적(㎡) 편입	소 유 자 주 소	소 유 자 성 명	관계인 주소	관계인 성명	관계인 권리의 종류 및 내용	비고
164	당초	도량동	612-2	전	744	660	공원녹지과	구미시				지적분할
	변경	도량동	612-32	전	659	659	공원녹지과	구미시				
165		도량동	640	전	10	10	공원녹지과	구미시				
166		도량동	643	전	245	245	공원녹지과	구미시				
167		도량동	645	전	345	345	김천시 황금동 78-51	김O준				
							공원녹지과	구미시				
168	당초	도량동	656-3	답	9	9	구미시 도량동 656-3	신O식				
	변경	도량동	656-3	답	9	9	서울강서구 염창동 183-4	신O식				
169	당초	도량동	657-2	전	1,467	1,467	구미시 도량동 산32-12	이O자				
	변경	도량동	657-2	전	1,467	1,467		구미시				
170	당초	도량동	659-1	임	21	21	경기 양주시 고읍동 77 티.에스 푸른솔1차아파트 106동 602호	김O규				

번호		위 치 구미시 동	위 치 구미시 지번	지목	면적(㎡) 공부	면적(㎡) 편입	소 유 자 주 소	소 유 자 성 명	관계인 주소	관계인 성명	관계인 권리의 종류 및 내용	비고
	변경	도량동	659-1	임	21	21		구미시				
171	당초	도량동	659-8	묘	13	13	경기 양주시 고읍동 77 티.에스 푸른솔1차아파트 106동 602호	김O규				
	변경	도량동	659-8	묘	13	13		구미시				
172	당초	도량동	659-16	도	7	4	도로과	구미시				지적분할
	변경	도량동	659-17	도	4	4	도로과	구미시				
173	당초	도량동	660	전	235	235	구미시 검성로 115, 302동 102호 (황상동, 주공아파트)	엄O식	구미시 광평동 558-4	최O묘	근저당 권설정	
							구미시 백산로5길 26, A동 104호(송정동, 벨라아파트)	최O현				
	변경	도량동	660	전	235	235	칠곡군 가산면 학상리 460	엄O식	구미시 광평동 558-4	최O묘	근저당 권설정	
								구미시				

번호		위 치 구미시 동	위 치 구미시 지번	지목	면적(㎡) 공부	면적(㎡) 편입	소 유 자 주 소	소 유 자 성 명	관계인 주소	관계인 성명	관계인 권리의 종류 및 내용	비고
174		도량동	661	도	225	225	도로과	구미시				
175	당초	도량동	691	전	1,786	1,155	울산광역시 남구 테크노산업로44번길 50, 104동 1303호(두왕동, 호반베르디움1단지)	길O광				지적분할
							울산광역시 남구 번영로 271번길 15, 102호(신정동, 강남번영빌라)	길O순				
	변경	도량동	691-3	전	1,153	1,153	경상북도 구미시 봉곡서로 62-4(봉곡동)	지O파O 주식회사				
176		도량동	691-2	전	265	265		구미시				
177	당초	도량동	693	전	1,242	706	구미시 남통동 금오청구아파트 102동 1302호 회장 김정득	경주O씨 구O공파 종친회				지적분할
	변경	도량동	693-2	전	706	706	구미시 원평동 258	경주O씨 구O공파 종친회				
178	당초	도량동	693-1	전	302	302	구미시 남통동 금오청구아파트 102동 1302호 회장 김정득	경주O씨 구O공파 종친회				

번호		위 치 구미시 동	위 치 구미시 지번	지목	면적(㎡) 공부	면적(㎡) 편입	소 유 자 주 소	소 유 자 성 명	관계인 주소	관계인 성명	관계인 권리의 종류 및 내용	비고
	변경	도량동	693-1	전	302	302	구미시 원평동 258	경주O씨 구O공파 종친회				
179	당초	도량동	694-3	전	1,213	773	구미시 원평동 158	조O동				지적분할
	변경	도량동	694-4	전	774	774	경상북도 구미시 봉곡서로 62-4(봉곡동)	지O파O 주식회사				
180		도량동	695	임	376	376		김O용				
181		도량동	695-1	임	417	417		김O용				
182		도량동	695-2	임	195	195		김O용				
183	당초	도량동	696	전	1,724	1,724	대구광역시 수성구 지산로 5, 202동 809호(지산동, 지산리더스)	이O중				
							구미시 비산동 368 벽산아파트 102동 306호	이O인				
							구미시 도량동 610-3	이O해				

번호		위 치 구미시 동	위 치 구미시 지번	지목	면적(㎡) 공부	면적(㎡) 편입	소 유 자 주 소	소 유 자 성 명	관계인 주소	관계인 성명	관계인 권리의 종류 및 내용	비고
	변경	도량동	696	전	1,724	1,724	경상북도 구미시 봉곡서로 62-4(봉곡동)	지O파O 주식회사				
							구미시 비산동 368 벽산아파트 102동 306호	이O인				
							구미시 도량동 610-3	이O해				
184		도량동	696-1	전	580	580	구미시 도량동 610-3	이O해				
							구미시 비산동 368 벽산아파트 102동 306호	이O인				
								구미시				
185		도량동	697-1	전	317	317		경상북도 (교육감)				
186		도량동	698-1	전	145	145		구미시				
187	당초	도량동	698-2	도	252	252	서울특별시 서초구 서초중앙로 188, c동 2107호(서초동, 아크로비스타)	박O배				
	변경	도량동	698-2	도	252	252	경상북도 구미시 봉곡서로 62-4(봉곡동)	지O파O 주식회사				

번호		위치 구미시 동	위치 구미시 지번	지목	면적(㎡) 공부	면적(㎡) 편입	소유자 주소	소유자 성명	관계인 주소	관계인 성명	관계인 권리의 종류 및 내용	비고
188	당초	도량동	698-3	전	567	567	서울특별시 서초구 서초중앙로 188, c동 2107호(서초동, 아크로비스타)	박O배				
	변경	도량동	698-3	전	567	567	경상북도 구미시 봉곡서로 62-4(봉곡동)	지O파O 주식회사				
189		도량동	698-6	도	116	116		구미시				
190	당초	도량동	698-7	도	117	117	서울특별시 서초구 서초중앙로 188, c동 2107호(서초동, 아크로비스타)	박O배				
	변경	도량동	698-7	도	117	117	경상북도 구미시 봉곡서로 62-4(봉곡동)	지O파O 주식회사				
191		도량동	698-8	전	219	219		구미시				
192	당초	도량동	698-9	전	173	173	서울특별시 서초구 서초중앙로 188, c동 2107호(서초동, 아크로비스타)	박O배				
	변경	도량동	698-9	전	173	173	경상북도 구미시 봉곡서로 62-4(봉곡동)	지O파O 주식회사				

번호		위 치 구미시 동	위 치 구미시 지번	지목	면적(㎡) 공부	면적(㎡) 편입	소 유 자 주 소	소 유 자 성 명	관계인 주소	관계인 성명	관계인 권리의 종류 및 내용	비고
193	당초	도량동	699-2	도	23	2	부산시 강서구 녹산동 5-71	김O옥				지적분할
	변경	도량동	699-7	도	2	2	부산시 강서구 녹산동 5-71	김O옥				
194		도량동	699-6	전	110	110	경상북도 구미시 박정희로 599, 118동 1504호 (송정동, 푸르지오캐슬에이단지)	장O수				
195		도량동	792-279	천	1,447	1,447		국 (건설부)				
196	당초	도량동	792-281	천	442	442		국 (건설부)				
	변경	도량동	792-281	천	442	442		국(기획재정부)				
197		도량동	792-333	천	56	56		국 (건설부)				
198	당초	도량동	792-287	천	6,408	14		국 (건설부)				지적분할
	변경	도량동	792-334	천	12	12		국 (건설부)				

번호		위치 구미시 동	위치 구미시 지번	지목	면적(㎡) 공부	면적(㎡) 편입	소유자 주소	소유자 성명	관계인 주소	관계인 성명	관계인 권리의 종류 및 내용	비고
199		도량동	792-293	천	361	361		국(건설부)				
200		도량동	798	도	469	469		국(건설부)				
201	당초	도량동	799	구	550	547		국(농림축산식품부)				지적분할
	변경	도량동	799-9	구	546	546		국(농림축산식품부)				
202	당초	도량동	799-3	구	245	65		국(농림축산식품부)				지적분할
	변경	도량동	799-11	구	66	66		국(농림축산식품부)				
203		도량동	800	도	31	31		국(건설부)				
204		도량동	800-2	도	12	12		국(건설부)				
205	당초	도량동	805	구	382	130		국(농림축산식품부)				지적분할
	변경	도량동	805-2	구	130	130		국(농림축산식품부)				

번호		위 치 구미시 동	위 치 구미시 지번	지목	면적(㎡) 공부	면적(㎡) 편입	소 유 자 주 소	소 유 자 성 명	관계인 주소	관계인 성명	관계인 권리의 종류 및 내용	비고
206		도량동	808	구	718	718		국(농림축산식품부)				
207	당초	도량동	810	구	689	368		구미시				지적분할
	변경	도량동	810-7	구	377	377		구미시				
208	당초	도량동	813	구	997	658		국(농림축산식품부)				지적분할
	변경	도량동	813-5	구	658	658		국(농림축산식품부)				
209	당초	도량동	813-4	구	240	137		국(농림축산식품부)				지적분할
	변경	도량동	813-6	구	137	137		국(농림축산식품부)				
210	당초	도량동	816-3	구	1,887	1,849		국(농림축산식품부)				지적분할
	변경	도량동	816-40	구	1,848	1,848		국(농림축산식품부)				

번호		위 치 구미시 동	위 치 구미시 지번	지목	면적(㎡) 공부	면적(㎡) 편입	소 유 자 주 소	소 유 자 성 명	관계인 주소	관계인 성명	관계인 권리의 종류 및 내용	비고
211		도량동	816-5	구	3,950	3,950		국(농림축산식품부)				
212	당초	도량동	816-9	구	79	79		국(농림축산식품부)				
	변경	도량동	816-9	구	79	79		국(기획재정부)				
213		도량동	816-11	구	552	552		국(농림축산식품부)				
214		도량동	816-12	구	835	835		국(농림축산식품부)				
215		도량동	816-39	구	202	202		국(농림축산식품부)				
216		도량동	816-27	구	12	12		구미시				
217	신규	도량동	820-16	구	306	306		국(농림축산식품부)				지적정리
218		원호리	103	건물	100.70	100.70	경상북도 구미시 고아읍 원호리 103	김O분				
219		원호리	416		89.10	89.10	구미시 고아읍 원호리 416	성산O씨 정O공파				

번호		위치 구미시 동	위치 구미시 지번	지목	면적(㎡) 공부	면적(㎡) 편입	소유자 주소	소유자 성명	관계인 주소	관계인 성명	관계인 권리의 종류 및 내용	비고
							(대구달서구월성동8 4월성주공아파트10 6-403대표이등현)	종중				
220	당초	도량동	산24		70.08	70.08	구미시 개화2길 25, (도량동)	최O모				
	변경	도량동	산24		70.08	70.08	대구광역시 수성구 용학로 272, 103-1404(범물동, 창신맨션)	최O모				
221	당초	도량동	539		130.75	130.75	경북 구미시 문장로7길 28 (도량동)	정O자	서울특별시 중구 남대문로 84 (을지로2가) 강일지점	주식회사 국O은O		
									경상북도 구미시 고아읍 문성로 30, 110동 2301호 문성서희스타힐스	한O준		
	변경	도량동	539		130.75	130.75	경북 구미시 문장로7길 28 (도량동)	정O자	서울특별시 중구 남대문로 84 (을지로2가) 강일지점	주식회사 국O은O		

번호		위 치 구미시 동	위 치 구미시 지번	지목	면적(㎡) 공부	면적(㎡) 편입	소 유 자 주 소	소 유 자 성 명	관계인 주소	관계인 성명	관계인 권리의 종류 및 내용	비고
									경상북도 구미시 부곡길 103-44 (부곡동)	최O호		
222		도량동	552-2		198.46	198.46	경상북도 구미시 문장로7길 6-27 (도량동)	김O옥				
223	당초	도량동	611-10		78.37	78.37	경상북도 구미시 문장로9길 20-3 (도량동)	김O정	경상북도 구미시 송동로 68-15 (도량동)	도량새마을금고		
							경상북도 구미시 문장로9길 20-3 (도량동)	김O옥				
	변경	도량동	611-10		78.37	78.37	경상북도 구미시 문장로9길 20-3 (도량동)	김O정	-	-		
							경상북도 구미시 문장로9길 20-3 (도량동)	김O옥				
224		도량동	611-7		88.58	88.58	구미시 문장로 9길 22-1 (도량동 611-7)	이O용				

번호		위 치 구미시 동	위 치 구미시 지번	지목	면적(㎡) 공부	면적(㎡) 편입	소 유 자 주 소	소 유 자 성 명	관계인 주소	관계인 성명	관계인 권리의 종류 및 내용	비고
225		도량동	611-1		76.875	76.875	경상북도 구미시 도량동 611-1	최O순	경상북도 구미시 형곡동 146-6 파머스마켓 지점	구미O업협O조합		
226		도량동	611-11		84.35	84.35	경기도 성남시 분당구 내정로 165번길 35, 509-302 수내동 양지마을	김O성				

영주시 고시 제2021-114호

영주 도시계획시설(방재시설 : 유수지)사업 실시계획인가 고시

영주시 가흥동 54-2번지 일원의 침수방지를 위한 도시계획시설(방재시설 : 유수지)사업 실시계획에 대하여 국토의 계획 및 이용에 관한 법률 제88조 및 같은 법 시행령 제97조에 따라 실시계획 인가하고, 같은 법 제91조 및 같은 법 시행령 제100조에 따라 다음과 같이 고시합니다.

2021. 08. 26.

영 주 시 장

도시계획시설(방재시설 : 유수지)사업 실시계획인가 내역

1. 사업의 위치 : 영주시 가흥동 54-2번지 외 3필지

2. 사업의 종류 및 명칭

○ 종류 : 도시계획시설사업(방재시설 : 유수지)

○ 명칭 : 한절마지구 우수저류시설 설치사업

3. 사업규모

○ 부지면적 : 1,055㎡

○ 저류면적 : 715㎡

○ 유효저류용량 : 4,600㎥

4. 사업시행자 : 영주시장 (영주시 시청로1(휴천동))

5. 사업시행기간 : 사업인가일 ~ 2022. 12. 31.

6. 사업비 : 8,702백만원

7. 사용 또는 수용할 토지 및 건물의 소재지, 지번, 지목 및 소유권과 소유권 외의 권리명세

연번	토지소재지			지목	공부면적(㎡)	편입면적(㎡)	소유자	소유자 주소	비고
	시군구	읍면동	지번						
계	4필지				7,069	1,055			
1	영주시	가흥동	54-2	답	1,388	768	영주시		
2	영주시	가흥동	54-3	답	156	140	영주시		
3	영주시	가흥동	44-1	하천	5,746	96	영주시		
4	영주시	가흥동	53	대	319	51	권○진, 남○은	영주시 대동로 2, ○○○동 ○○○호	

8. 공공시설 등의 귀속 및 양도에 관한 사항(국토의 계획 및 이용에 관한 법률 제99조) : 없음.

◈◈◈

고령군 공고 제2021 - 964호

군계획시설(체육시설:골프장)사업 실시계획변경 열람·공고

군계획시설(체육시설:골프장)에 대하여 실시계획에 따른 국토의 계획 및 이용에 관한 법률 제90조 및 같은 법 시행령 제99조의 규정에 의거 아래와 같이 관계서류를 열람、공고 하오니 소유자 및 이해관계인은 본 사업 시행에 대한 의견이 있을시 의견서를 제출하여 주시기 바랍니다.

2021년 8월 26일

고 령 군 수

1. 공람(열람)기간 : 2021.08.26 ~ 2021.09.10.

2. 군계획시설(체육시설:골프장)사업 실시계획 (변경)인가 내용

가. 사 업 명 : 대가야 컨트리클럽(대중제9홀) 조성공사

나. 시 설 명 : 군계획시설(체육시설:골프장)

다. 면 적 : 469,310.9㎡(변경없음)

라. 위　　치 : 경상북도 고령군 대가야읍 지산리 1000번지 일원

마. 토지이용계획

(단위:㎡)

구 분	계	체육시설	건축시설	부대시설	녹지	비 고
기 정	469,310.9	150,428.0	2,254.0	62,416.0	254,212.9	
변 경	469,310.9	148,788.0	3,029.1	64,056.0	253,437.8	
증감	변경없음	감1,640.0	증775.1	증1,640.0	감775.1	

3. 변경사유 : 창고동 신규 증축 등 건축변경 및 (조성)녹지면적 변경

4. 사업시행자 주소 및 성명

- 경북 고령군 대가야읍 대가야로 1103 주식회사 흥진레저 대표이사 심병재

5. 수용 또는 사용할 토지 또는 건물의 소재지·지번·지목 및 면적, 소유권과 소유권 외 권리의 명세 및 그 소유자, 권리자의 주소, 성명 내용

연번	소재지	지번	지목	공부상 면적 (㎡)	편입 면적 (㎡)	소 유 자		소유권 이외의 권리에 대한 권리 관계자			비고
						주 소	성 명	주소	성명	권리 관계	
계				469,310.9	469,310.9						
1	고령군 대가야읍 지산리	999	임	54698.0	54698.0	경북 고령군 대가야읍 대가야로 1103	주식회사 흥진레저				

연번	소재지	지번	지목	공부상 면적 (㎡)	편입 면적 (㎡)	소 유 자		소유권 이외의 권리에 대한 권리 관계자			비고
						주 소	성 명	주소	성명	권리 관계	
2	고령군 대가야읍 지산리	1000	체	254,941.8	254,941.8	경북 고령군 대가야읍 대가야로 1103	주식회사 흥진레저				
3	고령군 대가야읍 지산리	1001	임	6,307.0	6,307.0	경북 고령군 대가야읍 대가야로 1103	주식회사 흥진레저				
4	고령군 쌍림면 고곡리	1030	체	93,738.1	93,738.1	경북 고령군 대가야읍 대가야로 1103	주식회사 흥진레저				
5	고령군 쌍림면 고곡리	1031	임	59,626.0	59,626.0	경북 고령군 대가야읍 대가야로 1103	주식회사 흥진레저				

6. 기타 문의사항은 고령군청 도시활력과 (054-950-6782)로 문의하여 주시기 바랍니다.

◈◈◈

◉ 대구경북경제자유구역청고시 제2021 - 15호

대구경북경제자유구역 영천하이테크파크지구 실시계획(1차) 변경 승인 및 지형도면 고시

대구·경북경제자유구역청 고시 제2019-22호(2019.7.22.)로 실시계획 승인 및 고시 제2020-10호(2020. 04. 13.)로 정정 고시된 대구·경북경제자유구역 영천하이테크파크지구 실시계획에 대하여 『경제자유구역의 지정 및 운영에 관한 특별법』 제9조에 따라 변경 승인하고, 같은 법 제10조와 『토지이용규제기본법』 제8조에 따라 다음과 같이 고시합니다.

2021년 8월 26일

대구경북경제자유구역청장

◈ **변경사유 추가**

○ 보잉MRO센터부지 투자유치에 따른 도시관리계획(지구단위계획) 변경

- 가구 및 획지의 규모와 조성에 관한 도시관리계획 변경
- 건축물에 대한 용도·건폐율·용적률·높이·배치·형태·색채·건축선에 관한 도시관리계획 변경

◈ 「경제자유구역의 지정 및 운영에 관한 특별법 시행령」 제12조 각 호의 사항

1. 단위개발사업지구의 명칭과 개발사업시행자의 성명 : 변경없음

○ 단위개발사업지구의 명칭 : 대구·경북경제자유구역 영천하이테크파크지구

○ 개발사업시행자의 명칭 : 한국토지주택공사, 영천시

○ 대표자의 성명 : 한국토지주택공사 사장, 영천시장

2. 개발사업의 목적과 개요 : 변경

가. 개발사업의 목적 : 변경없음

○ 대구·경북경제자유구역 영천하이테크파크지구는 지식기반제조업 특화지역으로서 첨단메카트로닉스 및 지능형자동차 분야에 특화된 지구이며,

○ 지역의 특화된 지식기반산업인 자동차 관련 첨단부품산업 및 물류·유통기능의 확보를 통한 외국인 투자유치를 촉진함으로서 글로벌 산업클러스터 구축을 목적으로 하는 지구임

나. 개발사업의 개요 : 변경

○ 토지이용계획

구 분		면적 (㎡)	구성비 (%)	비 고	
				기정	변경
합 계		1,222,403.5	100.0		
주택건설용지	소 계	16,364	1.3		
	단독주택용지	16,364	1.3	48호	48호

구 분		면적 (㎡)	구성비 (%)	비 고	
				기정	변경
산업 물류 시설 용지	소 계	843,363.5	69.0		
	산업시설용지	609,279	49.9	보잉MRO 존치 (21,575㎡)	
	연구시설용지	54,268.5	4.4	연구시설2 존치 (34,271㎡))	연구시설2 존치 (34,271㎡))
	물류시설용지	124,791	10.2		
	복합시설용지	20,789	1.7		
	지원시설용지	34,236	2.8		
도시 기반 시설 용지	소 계	362,676	29.7		
	도 로	184,504	15.1		
	보행자도로	1,330	0.1		
	주 차 장	7,576	0.6		
	공 원	37,768	3.1		
	녹 지	110,175	9.0		
	공공청사	677	0.1		
	주 유 소	2,364	0.2		
	오수중계펌프장	100	0.0		
	저 류 지	4,022 (9,022)	0.3 (0.8)	근린공원중복 (9,022㎡)	근린공원중복 (9,022㎡)
	완충저류지	3,668	0.3		
	변 전 소	8,252	0.7		
	수도공급설비	2,240	0.2		

※ ( )는 중복결정된 면적 및 구성비임

※ 美보잉사 철수에 따른 '보잉MRO 존치' 표기 삭제

3. 단위개발사업의 위치와 면적 : 변경없음

가. 위치 : 경상북도 영천시 녹전동, 화산면 일원

나. 면적 : 1,222,403.5㎡

4. 개발사업시행기간 : 변경없음

○ 2008년 ~ 2022년

5. 수용이나 사용할 토지 등의 세목 : 변경

○ 개발계획(변경) 승인 고시 첨부

6. 도시관리계획 결정(변경) 사항 : 변경

○ 지구단위계획(변경)에 따른 도시관리계획 변경

7. 지구단위계획 결정(변경) 사항 : 변경(붙임1 참조)

8. 관련도서의 열람방법

○『경제자유구역의 지정 및 운영에 관한 특별법』 제10조 및 같은법 시행령 제12조 규정에 의거 대구·경북경제자유구역 영천하이테크파크지구 실시계획 승인과 관련된 도서는 대구경북경제자유구역청 지구개발2과(053-550-1853), 영천시 기업유치과(054-330-6676)에서 열람 및 문의 가능

○『토지이용규제기본법』 제8조 및 같은법 시행령 제7조의 규정에 의한 지형도면은 토지이용규제 정보시스템(http://http://www.eum.go.kr/)에서 열람 가능

〈붙임 1〉 : **지구단위계획 결정(변경) 사항**

Ⅰ. 지구단위계획구역에 관한 도시관리계획 결정(변경) 조서 : 변경없음(게재생략)

Ⅱ. 기반시설의 배치와 규모에 관한 도시관리계획 결정(변경) 조서 : 변경없음

(게재생략)

Ⅲ. 가구 및 획지의 규모와 조성에 관한 도시관리계획 결정(변경) 조서 : 변경

1. 산업시설용지 : 변경

(기정)

도면번호	가구번호	면 적(㎡)	획 지		비 고
			위 치	면 적(㎡)	
합 계		609,279	68필지	609,279	
산업	산업1	49,513	-1	5,446	•획지 분할 허용 - 적정 세장비(1:1~1:2)를 감안하여 최소 1,650㎡ 이상으로 분할 가능 •획지 합병 허용
			-2	6,411	
			-3	4,130	
			-4	8,495	
			-5	8,564	
			-6	8,470	
			-7	3,791	
			-8	4,206	
	산업2	32,197	-1	3,622	
			-2	4,211	
			-3	7,326	
			-4	7,904	
			-5	4,587	

도면번호	가구번호	면 적(㎡)	획 지		비 고
			위 치	면 적(㎡)	
			-6	4,547	
	산업3	49,653	-1	10,736	
			-2	10,832	
			-3	9,039	
			-4	9,075	
			-5	9,971	
	산업4	75,783	-1	8,125	
			-2	8,437	
			-3	8,676	
			-4	12,654	
			-5	12,654	
			-6	8,269	
			-7	8,437	
			-8	8,531	
	산업5	61,885	-1	10,313	
			-2	10,395	
			-3	10,403	
			-4	10,386	
			-5	10,282	
			-6	10,106	
	산업6	3,527	-1	3,527	
산업	산업7	14,064	-1	4,363	
			-2	9,701	

도면번호	가구번호	면 적(㎡)	획 지		비 고
			위 치	면 적(㎡)	
	산업8	125,788	-1	13,382	
			-2	13,911	
			-3	12,964	
			-4	13,964	
			-5	14,651	
			-6	15,682	
			-7	15,126	
			-8	14,508	
			-9	11,600	
	산업9	67,272	-1	14,764	
			-2	14,364	•획지 분할 허용 - 적정 세장비(1:1~1:2)를 감안하여 최소 1,650㎡ 이상으로 분할 가능 •획지 합병 허용
			-3	5,628	
			-4	5,592	
			-5	15,705	
			-6	5,628	
			-7	5,591	
	산업10	23,973	-1	3,995	
			-2	3,996	
			-3	8,063	
			-4	7,919	
	산업11	31,458	-1	18,140	
			-2	4,062	
			-3	4,098	
			-4	5,158	

도면번호	가구번호	면 적(㎡)	획 지		비 고
			위 치	면 적(㎡)	
	산업12	43,180	-1	3,219	
			-2	3,255	
			-3	7,731	
			-4	16,237	
			-5	12,738	
	산업13	21,575	-1	21,575	•보잉MRO센터
	산업14	9,411	-1	5,317	•획지 분할 허용 - 적정 세장비(1:1~1:2)를 감안하여 최소 1,650㎡ 이상으로 분할 가능 •획지 합병 허용
			-2	4,094	

(변경)

도면번호	가구번호	면 적(㎡)	획 지		비 고
			위 치	면 적(㎡)	
합 계		609,279	69필지	609,279	
산업	산업1	49,513	-1	5,446	
			-2	6,411	
			-3	4,130	
			-4	8,495	
			-5	8,564	
			-6	8,470	
			-7	3,791	
			-8	4,206	•획지 분할 허용 - 적정 세장비(1:1~1:2)를 감안하여 최소 1,650㎡ 이상으로 분할 가능 •획지 합병 허용
	산업2	32,197	-1	3,622	
			-2	4,211	
			-3	7,326	
			-4	7,904	
			-5	4,587	
			-6	4,547	
	산업3	49,653	-1	10,736	
			-2	10,832	
			-3	9,039	
			-4	9,075	

도면번호	가구번호	면 적(㎡)	획 지		비 고
			위 치	면 적(㎡)	
			-5	9,971	
	산업4	75,783	-1	8,125	
			-2	8,437	
			-3	8,676	
			-4	12,654	
			-5	12,654	
			-6	8,269	
			-7	8,437	
			-8	8,531	
	산업5	61,885	-1	10,313	
			-2	10,395	
			-3	10,403	
			-4	10,386	
			-5	10,282	
			-6	10,106	
	산업6	3,527	-1	3,527	
	산업7	14,064	-1	4,363	
			-2	9,701	
	산업8	125,788	-1	13,382	
			-2	13,911	

도면번호	가구번호	면 적(㎡)	획 지		비 고
			위 치	면 적(㎡)	
			-3	12,964	
			-4	13,964	
			-5	14,651	
			-6	15,682	
			-7	15,126	
산업	산업8		-8	14,508	
			-9	11,600	
	산업9	67,272	-1	14,764	
			-2	14,364	
			-3	5,628	
			-4	5,592	
			-5	15,705	•획지 분할 허용 - 적정 세장비(1:1~1:2)를 감안하여 최소 1,650㎡ 이상으로 분할 가능
			-6	5,628	
			-7	5,591	
	산업10	23,973	-1	3,995	•획지 합병 허용
			-2	3,996	
			-3	8,063	
			-4	7,919	
	산업11	31,458	-1	20,508	
			-2	3,703	
			-3	3,738	

도면번호	가구번호	면 적(㎡)	획 지		비 고
			위 치	면 적(㎡)	
			-4	3,509	
	산업12	43,180	-1	3,412	
			-2	3,449	
			-3	6,894	
			-4	15,876	
			-5	13,549	
	산업13	21,575	-1	10,950	
			-2	10,625	
	산업14	9,411	-1	5,317	
			-2	4,094	

2. 물류시설용지 : 변경없음(게재생략)

3. 연구시설용지 : 변경없음(게재생략)

4. 복합시설용지 : 변경없음(게재생략)

5. 지원시설용지 : 변경없음(게재생략)

6. 단독주택용지 : 변경없음(게재생략)

7. 기타시설용지 : 변경없음(게재생략)

Ⅳ. 건축물에 대한 용도·건폐율·용적률·높이·배치·형태·색채·건축선에 관한 도시관리계획 결정(변경) 조서 : 변경

1. 산업시설용지 : 변경

(기정)

도면번호	위 치	구 분		계 획 내 용
산업시설용지	산업1 ~ 산업14	건축물 용 도	허 용 용 도	• 「건축법 시행령」 [별표1]의 용도별 건축물의 종류 중 다음 각 호의 시설 - 제17호의 공장 • 「산업집적활성화 및 공장설립에 관한 법률」 제2조 제1호에 따른 공장 및 부대시설로서 영천하이테크파크지구 개발방향에 부합하는 다음의 업종 - 해당업종 (한국표준산업분류상 중분류 적용) C20. 화학물질 및 화학제품 제조업 (의약품 제외) : 산업1-4 ~ 산업1-5 C22. 고무 및 플라스틱제품 제조업 : 산업1-6 ~ 산업1-8 C23. 비금속 광물제품 제조업 : 산업2-1 ~ 산업2-3 C24. 1차 금속 제조업 : 산업2-4 ~ 산업2-6 C25. 금속가공제품 제조업 (기계 및 가구 제외) : 산업3 C26. 전자부품, 컴퓨터, 영상, 음향 및 통신장비 제조업 : 산업6, 산업7 C27. 의료, 정밀, 광학기기 및 시계 제조업 : 산업11 C28. 전기장비 제조업 : 산업1-1 ~ 산업1~3 C29. 기타기계 및 장비 제조업 : 산업4 C30. 자동차 및 트레일러 제조업 : 산업5, 산업8, 산업14 C31. 기타 운송장비 제조업 : 산업9, 산업10, 산업12, 산업13

도면번호	위 치	구 분		계 획 내 용	
			권장용도	산업1~8, 14	•미래형자동차 부품산업 관련업종
				산업9~13	•항공전자산업 관련업종
			불허용도	• 허용용도 이외의 용도 -「물환경보전법 시행령」 제31조 제1항 제1호에 따른 특정수질유해물질 배출시설 -「화학물질관리법」 제2조 제7호에 따른 유해화학물질 또는「폐기물관리법」 제2조 제4호에 따른 지정폐기물을 제조하거나 보관·저장하는 공장 -「대기환경보전법」 제2조 제9호에 따른 특정대기유해물질 중 염화수소 배출시설	
		건폐율		• 70% 이하	
		용적률		• 350% 이하	
		높 이		• 5층 이하	
		가구 및 획지에 관한 사항		• 획지의 분할 및 합병 1. 개발여건의 변화 및 용지 수요에 유연한 대처를 위해 획지의 분할 및 합병을 허용한다. - 획지 분할시 적정 세장비(1:1∽1:2)를 감안하여 최소 1,650㎡ 이상으로 분할 가능 2. 2 이상의 획지를 합병하는 경우에는 넓은 획지 또는 넓은 도로변에 접한 획지의 시행지침을 적용하며, 획지가 접한 도로의 폭이 같을 경우에는 지침내용이 강화된 규정을 적용한다.	
		건축물의 배치 및 건축선에 관한 사항		• 건축물의 배치 1. 산업시설용지 내 건축한계선이 지정된 획지는 건축물의 지상부분이 도로의 경계선으로부터 결정도상에 표기된 폭 이상으로 후퇴하여 건축하여야 한다. 2. 지구단위계획 결정도상에 표기된 건축한계선과 「건축법 시행령」 제80조의2(대지안의 공지)의 규정 중 강화된 것을 따른다.	

도면 번호	위 치	구 분	계 획 내 용
		건축물의 형태 및 외관 등에 관한 사항	• 외벽의 재료, 형태 등 – 산업시설용지 내 건축물 외벽면의 의장, 재료는 주변 건물과의 조화를 유지하여야 하며, 동일건축물에서 서로 다른 외벽재료를 사용할 경우에는 재료간의 조화를 고려하여야 한다.
산업 시설 용지	산업1 ~ 산업 14	건축물의 형태 및 외관 등에 관한 사항	• 건축물의 색채 1. 건축물의 형태 · 재료 · 색채 등의 연출로 가로의 연속성 및 통일성을 확보하고, 경관수준을 향상시키도록 한다. 2. 건축물의 색채는 원색과 검정색 등의 사용을 지양하고 저채도, 저명도 색상을 지향하여 단지전체가 조화되고 통일성을 유지할 수 있도록 한다. 3. 건축물의 색채는 [별표 3]에서 제시하는 색채계획을 준수하여야 한다. 4. 건축물 중 외벽면의 70% 이상이 유리로 마감된 경우에는 나머지 벽면색은 상기 기준에 의한 제한을 받지 아니한다.
			• 건축물의 지붕 1. 건축물의 지붕은 10분의 3이상, 10분의 7이하의 경사지붕으로 조성한다. 2. 경사지붕이 아닌 평지붕으로 할 경우 건축물 옥상면적의 30% 이상 녹화를 권장한다.
			• 건축물 경관계획 – 건축물의 경관계획에 관한 사항은 [별표 2]에서 제시하는 사항을 준수하여야 한다.
			• 옥외광고물 – 건축물의 옥외광고물에 관한 사항은 [경상북도 옥외광고물 등의 관리와 옥외광고산업 진흥에 관한 조례], [영천시 옥외광고물 등 관리 조례]에서 제시하는 사항을 따른다.

도면 번호	위 치	구 분	계 획 내 용
			• 야간경관 – 건축물의 야간경관에 관한 사항은 [별표 4]에서 제시하는 사항을 준수하여야 한다.
		대지내 공지에 관한 사항	• 전면공지 1. 건축한계선 지정으로 확보된 전면공지는 [별표1]의 규정을 따라야 한다. 2. 전면공지에 의한 보도 확폭은 건축물의 신축시 개발주체가 시행한다. 3. 전면공지 내 주차장을 설치하는 경우에는 영천시 주차장 조례의 부설주차장 설치기준에 의한 주차면적에 산입한다.
		차량출입 및 주차 등에 관한 사항	• 대지내 차량출입 1. 대지내 차량출입에 따른 교통장애 발생을 최소화하기 위하여 다음 사항을 준수하여야 한다. – 대지로의 차량진출입은 그 대지가 면하고 있는 도로의 위계가 낮은 도로에서 하는 것을 권장하며, 도로 모퉁이 구간에는 설치할 수 없다. – 차량출입구는 획지면적 3,000㎡ 이하 1개소, 3,000㎡ 초과 2개소까지 설치할 수 있으며, 보행자 및 차량통행 안전상 입구·출구 구분설치는 가능하다. – 획지의 분할 및 합병 이후에도 차량진출입불허구간을 준수하는 것을 원칙으로 한다. 2. 차량의 출입구는 지구단위계획에서 지정한 ‘차량진출입 불허구간’ 을 제외한 구간에 설치하여야 하며, 필지에 접한 도로 중 위계가 가장 낮은 도로 또는 가구의 장변 구간에 설치하는 것을 원칙으로 하고, 도로의 가각부에는 설치할 수 없다. 단, 부득이한 경우 해당 승인권자(또는 건축허가권자)의 승인을 통하여 도로시설물의 이용에 지장을 주지 않는 범위 내에서 허용한다.
			• 부설주차장 설치기준 – 부설주차장에 관한 사항은 「주차장법」 및 「영천시 주차장조례」에 따라 설치하여야 한다.

도면 번호	위 치	구 분	계 획 내 용
		친환경에 관한 사항	• 친환경계획에 관한 사항 1. 생태면적률에 관한 사항은 [별표 5]을 따른다. 2. 단지내 생태면적률 확보를 위하여 「건축법」 및 「영천시 건축조례」에 따른 대지안의 조경면적을 준수하여야 하며, 사업지구 내 생태면적률 향상을 위해 추가적으로 대지 및 보행통로 등에 부분포장, 투수성 포장 등과 각시설의 옥상부에 녹화를 권장한다.
			• 물의 재이용 시설 - 「물의 재이용 촉진 및 지원에 관한 법률」 제8조 및 제9조에 따라 중수도 또는 빗물이용시설을 설치하여야 한다.`

(변경)

도면번호	위 치	구 분		계 획 내 용
산업시설용지	산업1 ~ 산업14	건축물 용 도	허 용 용 도	• 「건축법 시행령」 [별표1]의 용도별 건축물의 종류 중 다음 각 호의 시설 – 제17호의 공장 • 「산업집적활성화 및 공장설립에 관한 법률」 제2조 제1호에 따른 공장 및 부대시설로서 영천하이테크파크지구 개발방향에 부합하는 다음의 업종 – 해당업종 (한국표준산업분류상 중분류 적용) C20. 화학물질 및 화학제품 제조업 (의약품 제외) : 산업1-4 ~ 산업1-5 C22. 고무 및 플라스틱제품 제조업 : 산업1-6 ~ 산업1-8 C23. 비금속 광물제품 제조업 : 산업2-1 ~ 산업2-3 C24. 1차 금속 제조업 : 산업2-4 ~ 산업2-6 C25. 금속가공제품 제조업 (기계 및 가구 제외) : 산업3 C26. 전자부품, 컴퓨터, 영상, 음향 및 통신장비 제조업 : 산업6, 산업7 C27. 의료, 정밀, 광학기기 및 시계 제조업 : 산업11-1, 산업13-1 C28. 전기장비 제조업 : 산업1-1 ~ 산업1~3 C29. 기타기계 및 장비 제조업 : 산업4 C30. 자동차 및 트레일러 제조업 : 산업5, 산업8, 산업14 C31. 기타 운송장비 제조업 : 산업9, 산업10, 산업11-2 ~ 산업12-5, 산업13-2

도면번호	위 치	구 분		계 획 내 용	
			권장용도	산업1~8, 14	• 미래형자동차 부품산업 관련업종
				산업9~13	• 항공전자산업 관련업종
			불허용도	• 허용용도 이외의 용도 – 「물환경보전법 시행령」 제31조 제1항 제1호에 따른 특정수질유해물질 배출시설 – 「화학물질관리법」 제2조 제7호에 따른 유해화학물질 또는 「폐기물관리법」 제2조 제4호에 따른 지정폐기물을 제조하거나 보관·저장하는 공장 – 「대기환경보전법」 제2조 제9호에 따른 특정대기유해물질 중 염화수소 배출시설	
		건폐율		• 70% 이하	
		용적률		• 350% 이하	
		높 이		• 5층 이하	
		가구 및 획지에 관한 사항		• 획지의 분할 및 합병 1. 개발여건의 변화 및 용지 수요에 유연한 대처를 위해 획지의 분할 및 합병을 허용한다. – 획지 분할시 적정 세장비(1:1∽1:2)를 감안하여 최소 1,650㎡ 이상으로 분할 가능 2. 2 이상의 획지를 합병하는 경우에는 넓은 획지 또는 넓은 도로변에 접한 획지의 시행지침을 적용하며, 획지가 접한 도로의 폭이 같을 경우에는 지침내용이 강화된 규정을 적용한다.	
		건축물의 배치 및 건축선에 관한 사항		• 건축물의 배치 1. 산업시설용지 내 건축한계선이 지정된 획지는 건축물의 지상부분이 도로의 경계선으로부터 결정도상에 표기된 폭 이상으로 후퇴하여 건축하여야 한다.	

도면번호	위 치	구 분	계 획 내 용
			2. 지구단위계획 결정도상에 표기된 건축한계선과 「건축법 시행령」 제80조의2(대지안의 공지)의 규정 중 강화된 것을 따른다.
		건축물의 형태 및 외관 등에 관한 사항	• 외벽의 재료, 형태 등 - 산업시설용지 내 건축물 외벽면의 의장, 재료는 주변 건물과의 조화를 유지하여야 하며, 동일건축물에서 서로 다른 외벽재료를 사용할 경우에는 재료간의 조화를 고려하여야 한다.
산업시설용지	산업1 ~ 산업14	건축물의 형태 및 외관 등에 관한 사항	•건축물의 색채 1. 건축물의 형태 · 재료 · 색채 등의 연출로 가로의 연속성 및 통일성을 확보하고, 경관수준을 향상시키도록 한다. 2. 건축물의 색채는 원색과 검정색 등의 사용을 지양하고 저채도, 저명도 색상을 지향하여 단지전체가 조화되고 통일성을 유지할 수 있도록 한다. 3. 건축물의 색채는 [별표 3]에서 제시하는 색채계획을 준수하여야 한다. 4. 건축물 중 외벽면의 70% 이상이 유리로 마감된 경우에는 나머지 벽면색은 상기 기준에 의한 제한을 받지 아니한다.
			• 건축물의 지붕 1. 건축물의 지붕은 10분의 3이상, 10분의 7이하의 경사지붕으로 조성한다. 2. 경사지붕이 아닌 평지붕으로 할 경우 건축물 옥상면적의 30% 이상 녹화를 권장한다.
			• 건축물 경관계획 - 건축물의 경관계획에 관한 사항은 [별표 2]에서 제시하는 사항을 준수하여야 한다.

도면 번호	위 치	구 분	계 획 내 용
			• 옥외광고물 – 건축물의 옥외광고물에 관한 사항은 [경상북도 옥외광고물 등의 관리와 옥외광고산업 진흥에 관한 조례], [영천시 옥외광고물 등 관리 조례]에서 제시하는 사항을 따른다.
			• 야간경관 – 건축물의 야간경관에 관한 사항은 [별표 4]에서 제시하는 사항을 준수하여야 한다.
		대지내 공지에 관한 사항	• 전면공지 1. 건축한계선 지정으로 확보된 전면공지는 [별표1]의 규정을 따라야 한다. 2. 전면공지에 의한 보도 확폭은 건축물의 신축시 개발주체가 시행한다. 3. 전면공지 내 주차장을 설치하는 경우에는 영천시 주차장 조례의 부설주차장 설치기준에 의한 주차면적에 산입한다.
		차량출입 및 주차 등에 관한 사항	• 대지내 차량출입 1. 대지내 차량출입에 따른 교통장애 발생을 최소화하기 위하여 다음 사항을 준수하여야 한다. – 대지로의 차량진출입은 그 대지가 면하고 있는 도로의 위계가 낮은 도로에서 하는 것을 권장하며, 도로 모퉁이 구간에는 설치할 수 없다. – 차량출입구는 획지면적 3,000㎡ 이하 1개소, 3,000㎡ 초과 2개소까지 설치할 수 있으며, 보행자 및 차량통행 안전상 입구·출구 구분설치는 가능하다. – 획지의 분할 및 합병 이후에도 차량진출입불허구간을 준수하는 것을 원칙으로 한다. 2. 차량의 출입구는 지구단위계획에서 지정한 '차량진출입 불허구간' 을 제외한 구간에 설치하여야 하며, 필지에 접한 도로 중 위계가 가장 낮은 도로 또는 가

도면 번호	위 치	구 분	계 획 내 용
			구의 장변 구간에 설치하는 것을 원칙으로 하고, 도로의 가각부에는 설치할 수 없다. 단, 부득이한 경우 해당 승인권자(또는 건축허가권자)의 승인을 통하여 도로시설물의 이용에 지장을 주지 않는 범위 내에서 허용한다.
			• 부설주차장 설치기준 – 부설주차장에 관한 사항은 「주차장법」 및 「영천시 주차장조례」에 따라 설치하여야 한다.
		친환경에 관한 사항	• 친환경계획에 관한 사항 1. 생태면적률에 관한 사항은 [별표 5]을 따른다. 2. 단지내 생태면적률 확보를 위하여 「건축법」 및 「영천시 건축조례」에 따른 대지안의 조경면적을 준수하여야 하며, 사업지구 내 생태면적률 향상을 위해 추가적으로 대지 및 보행통로 등에 부분포장, 투수성 포장 등과 각시설의 옥상부에 녹화를 권장한다.
			• 물의 재이용 시설 – 「물의 재이용 촉진 및 지원에 관한 법률」 제8조 및 제9조에 따라 중수도 또는 빗물이용시설을 설치하여야 한다.

2. 물류시설용지 : 변경없음(게재생략)

3. 복합시설용지 : 변경없음(게재생략)

4. 지원시설용지 : 변경없음(게재생략)

5. 연구시설용지 : 변경없음(게재생략)

6. 단독주택용지 : 변경없음(게재생략)

7. 공공청사용지 : 변경없음(게재생략)

8. 주유소용지 : 변경없음(게재생략)

9. 주차장용지 : 변경없음(게재생략)

10. 공급처리시설용지 : 변경없음(게재생략)

▣ 도시관리계획 결정(변경)도 : 변경(게재생략)

1. 용도지역에 관한 도시관리계획 결정(변경)도 (S = 1 : 4,000) : 변경없음(게재생략)

2. 지구단위계획구역에 관한 도시관리계획 결정(변경)도 (S = 1 : 4,000)

: 변경없음(게재생략)

3. 기반시설의 배치와 규모에 관한 도시관리계획 결정(변경)도 (S = 1 : 4,000)

: 변경없음(게재생략)

4. 가구 및 획지의 규모와 조성에 관한 도시관리계획 결정(변경)도 (S = 1 : 4,000)

: 변경(게재생략)

5. 건축물에 대한 용도 · 건폐율 · 용적률 · 높이 · 배치 · 형태 · 색채 · 건축선에 관한 도시관리계획 결정(변경)도 (S = 1 : 4,000) : 변경(게재생략)

※ 도시관리계획 결정(변경)도는 대구경북경제자유구역청 지구개발2과 (053-550-1853)에서 열람가능

◈◈◈

경상북도공직자윤리위원회 공고 제2021 - 8호

공직자윤리법 제14조의4제5항 및 시행령 제27조의12제2항의 규정에 따라 경상북도공직자윤리위원회 관할 안동시 시의원 등 7명의 주식백지 신탁사항을 다음과 같이 공개합니다.

2021년 8월 26일

경상북도공직자윤리위원회

소 속	안동시	직 위	시의원	성 명		권 남 희
	신탁주식내역		신탁여부	신탁금액 (천 원)	신탁일자	신탁회사
관 계	주 식 명	주식수				
본 인	㈜일산건설	39,050	신탁	390,500	2021. 8.24	농협은행
배우자	삼광토건㈜	75,682	신탁	756,820	2021. 8.24	농협은행

소 속	구미시	직 위	시의원	성 명		김 재 우
	신탁주식내역		신탁여부	신탁금액 (천 원)	신탁일자	신탁회사
관 계	주 식 명	주식수				
본 인	성도산업㈜	19,200	신탁	192,000	2021. 8.24	농협은행

소 속	구미시	직 위	시의원	성 명		김 태 근
	신탁주식내역		신탁여부	신탁금액 (천 원)	신탁일자	신탁회사
관 계	주 식 명	주식수				
본 인	인동건설(주)	18,000	신탁	180,000	2021. 8.24	농협은행
배우자	인동건설(주)	10,800	신탁	108,000	2021. 8.24	농협은행

소 속	경산시	직 위	시의원	성 명		황 동 희
	신탁주식내역		신탁여부	신탁금액 (천 원)	신탁일자	신탁회사
관 계	주 식 명	주식수				
본 인	㈜우림축산	5,100	신탁	25,500	2021. 8.24	농협은행
본 인	㈜포그린	4,900	신탁	24,500	2021. 8.24	농협은행
배우자	㈜우림축산	4,900	신탁	25,500	2021. 8.24	농협은행
배우자	㈜포그린	5,100	신탁	24,500	2021. 8.24	농협은행

소 속	영주시	직 위	시의원	성 명		이 규 덕
	신탁주식내역		신탁 여부	신탁금액 (천 원)	신탁일자	신탁회사
관 계	주 식 명	주식수				
본 인	㈜흥주농업회사법인	4,000	신탁	40,000	2021. 8.24	농협은행
본 인	㈜농업회사법인대덕바이오	6,000	신탁	60,000	2021. 8.24	농협은행
본 인	㈜수경	2,000	신탁	20,000	2021. 8.24	농협은행
배우자	㈜흥주농업회사법인	1,000	신탁	10,000	2021. 8.24	농협은행
배우자	㈜농업회사법인대덕바이오	3,000	신탁	30,000	2021. 8.24	농협은행
배우자	㈜수경	1,000	신탁	10,000	2021. 8.24	농협은행
자 녀	㈜농업회사법인대덕바이오	3,000	신탁	30,000	2021. 8.24	농협은행
자 녀	㈜수경	1,000	신탁	10,000	2021. 8.24	농협은행

소 속	영주시	직 위	시의원	성 명		변 은 희
	신탁주식내역		신탁여부	신탁금액 (천 원)	신탁일자	신탁회사
관 계	주 식 명	주식수				
배우자	㈜제일산업포장	2,999	신탁	29,990	2021. 8.24	농협은행
자 녀	㈜제일산업포장	1,000	신탁	10,000	2021. 8.24	농협은행
자 녀	㈜제일산업포장	1,000	신탁	10,000	2021. 8.24	농협은행

소 속	구미시	직 위	시의원	성 명		양 진 오
	신탁주식내역		신탁여부	신탁금액 (천 원)	신탁일자	신탁회사
관 계	주 식 명	주식수				
배우자	㈜동부종합중기	600	신탁	152,769	2021. 8.24	농협은행
자 녀	㈜동부종합중기	300	신탁	76,384.5	2021. 8.24	농협은행
자 녀	㈜동부종합중기	300	신탁	76,384.5	2021. 8.24	농협은행

새바람 행복 경북!

부정부패 없는 깨끗한 대한민국을 만드는 이름 청렴세상